
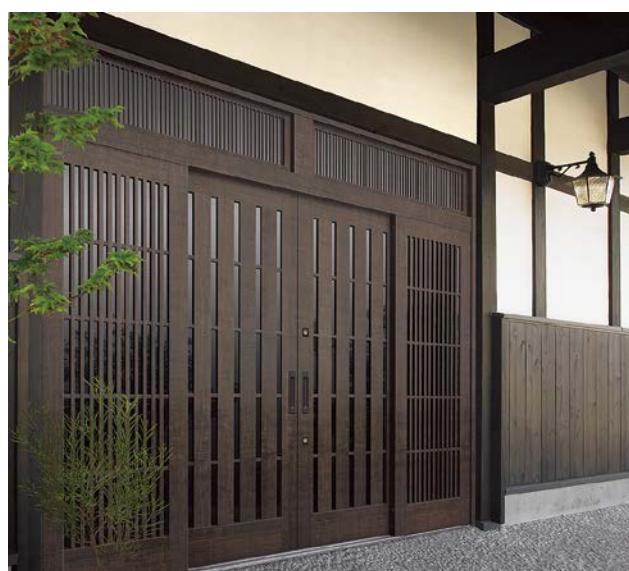


# 玄関引戸

## k6シリーズ エレンゼk6・木屋町k6・花伝k6・光悦k6

コダチk3
2枚建戸
エルミナk3
2枚建戸
4枚建戸
一番町k3
2枚建戸
4枚建戸
光悦k3
2枚建戸
4枚建戸
花伝k3
2枚建戸
4枚建戸
やまとk3
2枚建戸
4枚建戸
F型PG
2枚建戸
エレンゼPG
2枚建戸
袖付2枚引
木屋町PG
2枚建戸
袖付2枚引
花伝PG
2枚建戸
4枚建戸
光悦PG
2枚建戸
4枚建戸
エレンゼk6
2枚建戸
袖付2枚引
木屋町k6
2枚建戸
袖付2枚引
花伝k6
2枚建戸
4枚建戸
引分け戸
一筋引分け戸
一筋片引き戸
光悦k6
2枚建戸
4枚建戸
引分け戸
一筋引分け戸
一筋片引き戸
関西側/九州四国側
菩提樹

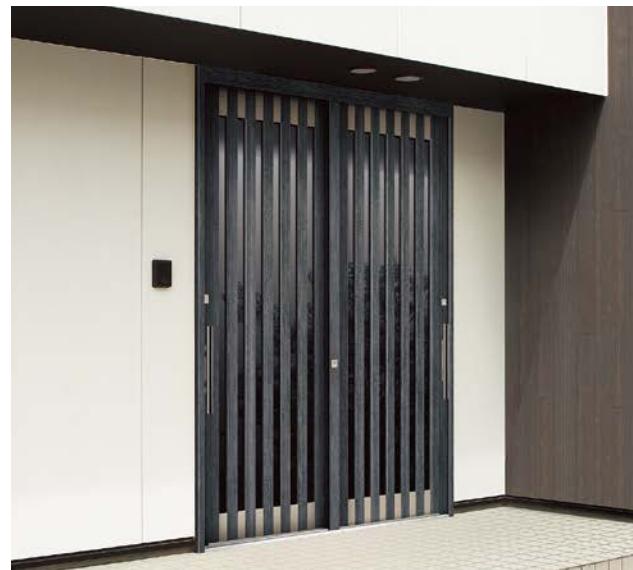

### カラーバリエーション

●デザイン(型)により設定色が異なるものもあります。

※ 色が濃いドア本体・ハンドルは、直射日光により高温になることがあります。  
その際は、直接、手・体を触れないようご注意ください。

エレンゼk6	木屋町k6		花伝k6		光悦k6
	現代和風シリーズ	モダン和風シリーズ	数寄屋シリーズ	町屋シリーズ	
G:オータムブラウン	K:シャイングレー	K:シャイングレー	S:横調(まさちよう)	M:檜調(ひのきちよう)	X:柿渋調(かきしづちよう)
T:ブラック	D:ミルブラウン	G:オータムブラウン	H:墨色(すみいろ)	S:横調(まさちよう)	G:オータムブラウン
J:ポートマホガニー		T:ブラック			T:ブラック
					C:ブロンズ艶消し

商品の色は、印刷の特性上、実物とは多少異なる場合がございますのでご了承ください。  
掲載価格には、消費税、ガラス代(ガラス組込商品を除く)、組立代、取付費、運賃等は含まれておりません。

## エントリーシステム・リニアスライドシステム

エントリーシステム	リニアスライドシステム
2枚建戸 : ○ 袖付2枚引 : ○ 上記以外 : ×	2枚建戸 : ○ 袖付2枚引 : ○ 上記以外 : ×

## 使用対象／基本性能


使用対象	・1階土間納まり(この他に使用する場合は防水処理を行ってください) ・木造戸建住宅(集合住宅のエントランスや店舗用としてはご使用いただけません)
耐風圧性	S-2(120)等級 *1
気密性	A-3(8)等級
水密性	— *2
遮音性	—

\*1 4枚建戸H22は除く。  
\*2 天候、立地条件によっては、商品に風雨が当たると、枠と本体のすきま、ガラスやパネルの額縁まわりから室内側の土間に水が入ってくるおそれがあります。

## 有効開口

2枚建戸	呼称	W164	W169	W187	W260	W189	W179	W180	
	有効開口(mm)	654	680	769	1,136	779.5	729	734	
袖付2枚引	呼称	W124	W164	W169	W187	W260			
	有効開口(mm)	603.5	870	905	1,023.5	1,513			
4枚建戸	呼称	W260		W351		W274		W284	
	有効開口(mm)	996.5	493	1,451.5	720.5	1064.5	527	1,117	553
引分け戸	呼称	W260	W351	W274	W284				
	有効開口(mm)	1,052.5	1,507.5	1,120.5	1,173				
一筋引分け戸	呼称	W260		W351					
	有効開口(mm)	1,052.5	1,136.5	1,507.5	1,591.5				
一筋片引き戸	呼称	W169							
	有効開口(mm)	708	750						

## おすすめ品番の構成

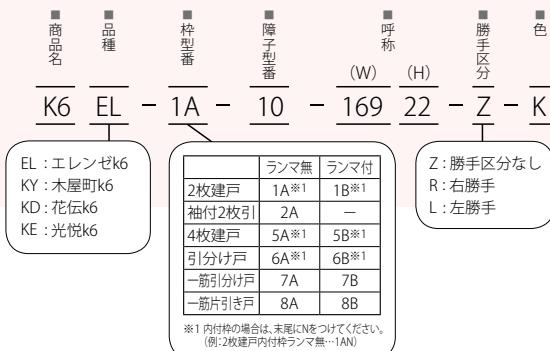

## 装備一覧

●: 標準装備、□: 設定ありまたは別途有償・選択品

\*1 有効開口が750mm以下の機種も一部あります。  
\*2 一筋引分け戸、一筋片引き戸除く。

セキュリティ	ガラス破り対策 セキュリティサムターン	目で確認しやすい 施解錠表示サムターン	錠破り対策 高性能シリンダー	錠破り・こじ開け対策 2ロック・錠錠	らくらくキースタイル CAZASシステム (特注)	らくらくキースタイル 簡易タッチキーシステム
	らくらくキースタイル タッチノータッチキーシステム	工事用キー施工後無効 コンストラクションキー	ガラス破り対策 合わせガラス ※一部機種除く	こじ開け対策 煙返し構造		
性能						
使いやすさ	下枠段差20mm以下 有効開口750mm以上*1	摩耗・サビに強い ステンレス下枠*2	開閉しやすい 大型把手・大型引手	網戸と併用できる 収納手掛け	差し込みやすいシリンダー	ケガをしにくい 引き残しストッパー
快適有償品	広い有効開口がとれる 袖付2枚引	扉を自動で閉鎖 リニアスライドシステム	閉まり際にスピードを調整して閉まる ノンリバウンド機構	勝手口と同一キー ホームマスターキー対応	扉は閉めたまま採風できる 採風機構付機種	外に出すに新聞などを受け取れる ポスト付障子 (特注)
メンテナンス	調整が不要となる 調整レス機能付錠	調整機能付戸車				
その他の有償品	内付枠 後付けビード 隅丸用グレーチャン	錠セット 交換用部品				

コダチk3
2枚建戸
エルミナk3
2枚建戸
4枚建戸
一番町k3
2枚建戸
4枚建戸
光悦k3
2枚建戸
4枚建戸
花伝k3
2枚建戸
4枚建戸
やまとk3
2枚建戸
4枚建戸
F型PG
2枚建戸
エレンゼPG
2枚建戸
袖付2枚引
木屋町PG
2枚建戸
袖付2枚引
花伝PG
2枚建戸
4枚建戸
光悦PG
2枚建戸
4枚建戸
エレンゼk6
2枚建戸
袖付2枚引
木屋町k6
2枚建戸
袖付2枚引
花伝k6
2枚建戸
4枚建戸
引分け戸
一筋引分け戸
一筋片引き戸
光悦k6
2枚建戸
4枚建戸
引分け戸
一筋引分け戸
一筋片引き戸
菩提樹
商品特長
共通情報
装備一覧
関連情報

# 玄関引戸 k6シリーズ デザイン一覧



コダチk3

2枚建戸

エルミナk3

2枚建戸

4枚建戸

一番町k3

2枚建戸

4枚建戸

光悦k3

2枚建戸

4枚建戸

花伝k3

2枚建戸

4枚建戸

やまとk3

2枚建戸

4枚建戸

F型PG

2枚建戸

エレンゼPG

2枚建戸

袖付2枚引

木屋町PG

2枚建戸

袖付2枚引

花伝PG

2枚建戸

4枚建戸

光悦PG

2枚建戸

4枚建戸

エレンゼk6

2枚建戸

袖付2枚引

木屋町k6

2枚建戸

袖付2枚引

花伝k6

2枚建戸

4枚建戸

引分け戸

一筋引分け戸

一筋片引き戸

光悦k6

2枚建戸

4枚建戸

引分け戸

一筋引分け戸

一筋片引き戸

関西側/九州四面調

菩提樹

商品特長

共通情報

エントリー/リニア

装備一覧

関連情報

●:設定有 ー:設定なし

## エレンゼk6

本体型番	10型	11型	12型	14型	15型	16型	17型	18型	
2枚建戸外観									
2枚建戸	●	●	●	●	●	●	●	●	
袖付2枚引	●	●	—	—	—	●	—	●	
G: オータムブラウン	●	●	●	●	●	●	●	●	
T: ブラック	●	●	●	●	●	●	●	●	
K: シャイングレー	●	●	●	●	●	●	●	●	
J: ポートマホガニー	—	—	●	●	—	●	●	●	
D: ミルブラウン	—	—	●	●	—	●	●	●	

## 木屋町k6

本体型番	現代和風シリーズ				モダン和風シリーズ			
	30型(漣格子)	31型(華簾)	33型(斐わり吹きせ格子)	34型(弓)	40型(縦通し)	41型(横太桟)	42型(横通し)	
2枚建戸外観								
2枚建戸	●	●	●	●	●	●	●	
袖付2枚引	●	—	●	●	—	●	●	
G: オータムブラウン	●	●	●	●	—	—	—	
T: ブラック	●	●	●	●	—	—	—	
K: シャイングレー	●	●	●	●	—	—	—	
H: 墨色	—	—	—	—	●	●	●	
S: 横調	—	—	—	—	●	●	●	

## 花伝k6

本体型番	数寄屋シリーズ								
	70型(千本格子)	71型(千本格子横目)	72型(千本格子横目腰付)	73型(万本格子)	74型(万本格子横目)	77型(面付五列)	78型(隅丸格子)	79型(横太格子)	
2枚建戸外観									
2枚建戸	●	●	●	●	●	●	●	●	
袖付2枚引	—	●	●	—	—	—	●	●	
引分け戸	—	●	●	—	—	—	—	—	
一筋引分け戸	—	●	●	—	—	—	—	—	
一筋片引き戸	—	●	●	—	—	—	—	—	
S: 横調	●	●	●	●	●	●	●	●	
M: 檜調	●	●	●	●	●	●	●	●	
X: 柿渋調	—	—	—	—	—	—	—	—	

## 光悦k6

本体型番	50型(千本格子)						
	51型(千本格子中割れ)	52型(千本格子腰付)	53型(万本格子)	56型(面付格子腰付)	59型(親子井桁格子)		
2枚建戸外観							
2枚建戸	●	●	●	●	●	●	
4枚建戸	—	●	—	●	●	—	
引分け戸	●	—	●	—	●	—	
一筋引分け戸	●	—	●	—	●	—	
一筋片引き戸	●	—	●	—	●	—	
G: オータムブラウン	●	●	●	●	●	●	
T: ブラック	●	●	●	●	●	●	
C: ブロンズ艶消し	●	●	●	●	●	●	

商品の色は、印刷の特性上、実物とは多少異なる場合がございますのでご了承ください。

掲載価格には、消費税、ガラス代(ガラス組込商品を除く)、組立代、取付費、運賃等は含まれておりません。



X:柿渋調



G:オータムブラウン



T:ブラック



K:シャイングレー



C:ブロンズ艶消し

	19型	20型	22型
●	●	●	
—	—	●	
●	●	●	
●	●	●	
●	●	●	
—	—	●	
—	—	●	

コダチk3
2枚建戸
エルミナk3
2枚建戸
4枚建戸
一番町k3
2枚建戸
4枚建戸
光悦k3
2枚建戸
4枚建戸
花伝k3
2枚建戸
4枚建戸
やまとk3
2枚建戸
4枚建戸

F型PG
2枚建戸
エレンゼPG
2枚建戸
袖付2枚引
木屋町PG
2枚建戸
袖付2枚引
花伝PG
2枚建戸
4枚建戸
光悦PG
2枚建戸
4枚建戸

エレンゼk6
2枚建戸
袖付2枚引
木屋町k6
2枚建戸
袖付2枚引
花伝k6
2枚建戸
4枚建戸
引分け戸
一筋引分け戸
一筋片引き戸
光悦k6
2枚建戸
4枚建戸
引分け戸
一筋引分け戸
一筋片引き戸
関西風/九州・四国風

菩提樹
商品特長
共通情報
エントリー/リニア
装備一覧

## 関連情報

数寄屋シリーズ	町家シリーズ					
	80型(柳格子)	90型(千本格子)	91型(面付五列)	93型(切子格子)	94型(板子格子)	95型(井桁格子)
●	●	●	●	●	●	●
—	●	—	—	●	●	—
—	—	—	●	●	●	—
—	●	—	—	●	●	—
—	●	—	—	●	●	—
●	—	—	—	—	—	—
●	—	—	—	—	—	—
—	●	●	●	●	●	●

# 玄関引戸 k6シリーズ 部品箱バリエーション／ランマバリエーション

コダチk3	
2枚建戸	
エルミナk3	
2枚建戸	
4枚建戸	
一番町k3	
2枚建戸	
4枚建戸	
光悦k3	
2枚建戸	
4枚建戸	
花伝k3	
2枚建戸	
4枚建戸	
やまとk3	
2枚建戸	
4枚建戸	
F型PG	
2枚建戸	
エレンゼPG	
2枚建戸	
袖付2枚引	
木屋町PG	
2枚建戸	
袖付2枚引	
花伝PG	
2枚建戸	
4枚建戸	
光悦PG	
2枚建戸	
4枚建戸	
エレンゼk6	
2枚建戸	
袖付2枚引	
木屋町k6	
2枚建戸	
袖付2枚引	
花伝k6	
2枚建戸	
4枚建戸	
引分け戸	
一筋引分け戸	
一筋引き戸	
光悦k6	
2枚建戸	
4枚建戸	
引分け戸	
一筋引分け戸	
一筋引き戸	
関西側／九州四国側	
菩提樹	
商品特長	共通情報
エントリー／リニア	
装備一覧	
関連情報	

## 部品箱バリエーション

形状	引手+引手 (室外側) (室内側)				把手+収納手掛け (室外側) (室内側)					
	引手		弓		ツートーン					
色	シャイングレー	グレイス ゴールド	ブラウン	オータム ブラウン	シャイングレー	グレイス ゴールド	ブラウン	シャイングレー (J-ブラック)	ブラウン (メッキ調)	シャイングレー (木目調)
型番	A型	B型	C型	D型	F型	G型	H型	K型	L型	M型
室外側										
室内側										
2枚建戸	●	●	●	●	●	●	●	●	●	●
エントリーシステム リニアスライドシステム	●	●	●	●	—	—	—	—	—	—
袖付2枚引	●	●	●	—	●	●	●	●	●	●
エントリーシステム リニアスライドシステム	●	●	●	—	—	—	—	—	—	—
4枚建戸	—	—	●	●	—	—	●	—	—	●
引分け戸	—	—	●	●	—	—	●	—	—	●
一筋引分け戸	—	—	●	●	—	—	●	—	—	●
一筋引き戸	—	—	●	●	—	—	●	—	—	●

※網戸を取り付ける場合、室内側に「把手」は使用できません。

※4枚建の把手は合掌部のみ取り付く仕様となります。

戸先部は引手となります。

## ランマバリエーション

	5A型／おさ	5B型／面付			7A型／おさ			7B型／面付					
		オータム ブラウン	ブラック	ブロンズ 艶消し	オータム ブラウン	ブラック	ブロンズ 艶消し	楳調	檜調	柿渋調	楳調	檜調	柿渋調
花伝k6	—	—	—	—	—	—	—	○	—	—	○	—	—
光悦k6	○	—	○	—	—	—	—	—	—	—	—	—	—

商品の色は、印刷の特性上、実物とは多少異なる場合がございますのでご了承ください。  
掲載価格には、消費税、ガラス代(ガラス組込商品を除く)、組立代、取付費、運賃等は含まれておりません。

●:設定有 -:設定なし

把手+把手 (室外側) (室内側)					
弓		ツートーン			
シャイングレー	グレイス ゴールド	ブラウン	シャイングレー (J-ブラック)	ブラウン (メッキ調)	シャイングレー (木目調)
P型	R型	S型	V型	W型	X型
●	●	●	●	●	●
●	●	●	-	-	-
●	●	●	●	●	●
●	●	●	-	-	-
-	-	●	-	-	●
-	-	●	-	-	●
-	-	●	-	-	●
-	-	●	-	-	●

■高意匠引手(C型)は表面仕上げ  
が他の引手と異なります。

(高意匠引手C型) (引手口型)



高意匠引手(C型)はその表面仕上げ  
が他の引手(A・B・D型)と異なり、見  
た目の品質の良さ・高級感、触った瞬  
間の重厚感を表現した鋳肌調(伝統的  
な南部鉄器のイメージ)の仕上げにな  
っています。

■エントリーシステム、リニアスラ  
イドシステムの場合、P・R・S型  
は把手の形状が通常仕様の場  
合と異なります。

(室外側) (室内側)



コダチk3
2枚建戸
エルミナk3
2枚建戸
4枚建戸
一番町k3
2枚建戸
4枚建戸
k3 シリ ーズ
光悦k3
2枚建戸
4枚建戸
花伝k3
2枚建戸
4枚建戸
やまとk3
2枚建戸
4枚建戸
F型PG
2枚建戸
エレンゼPG
2枚建戸
袖付2枚引
P G シリ ーズ
木屋町PG
2枚建戸
袖付2枚引
花伝PG
2枚建戸
4枚建戸
光悦PG
2枚建戸
4枚建戸
エレンゼk6
2枚建戸
袖付2枚引
木屋町k6
2枚建戸
袖付2枚引
花伝k6
2枚建戸
4枚建戸
k6 シリ ーズ
光悦k6
2枚建戸
4枚建戸
引分け戸
一筋引分け戸
一筋片引き戸
関西風/九州・四国風

菩提樹

商品特長
共 通 信 息
エントリー/リニア

関連情報

## 仕様表

コダチk3
2枚建戸
エルミナk3
2枚建戸
4枚建戸
一一番町k3
2枚建戸
4枚建戸
光悦k3
2枚建戸
4枚建戸
花伝k3
2枚建戸
4枚建戸
やまとk3
2枚建戸
4枚建戸
F型PG
2枚建戸
エレンゼPG
2枚建戸
袖付2枚引
木屋町PG
2枚建戸
袖付2枚引
花伝PG
2枚建戸
4枚建戸
光悦PG
2枚建戸
4枚建戸
エレンゼk6
2枚建戸
袖付2枚引
木屋町k6
2枚建戸
袖付2枚引
花伝k6
2枚建戸
4枚建戸
引分け戸
一筋引分け戸
一筋片引き戸
光悦k6
2枚建戸
4枚建戸
引分け戸
一筋引分け戸
一筋片引き戸
菩提樹
商品特長
エントリー/リニア
装備一覧
関連情報

## 仕様

使用対象  
・1階土間納まり  
(この他に使用する場合は防水処理を行ってください)  
・木造戸建住宅  
(集合住宅のエントランスや店舗用としてはご使用いただけません)

材質	●枠	(主部材)	アルミ形材(エレンゼk6・木屋町k6・花伝k6: 木目柄オレフィン系樹脂シートラッピングアルミ形材)
		(下枠)	2枚建戸半外付型・内付型 ステンレス
			4枚建戸半外付型・内付型、引分け戸半外付型・内付型
		袖付2枚引	アルミ下枠+ステンレスカバー
			一筋引分け戸・一筋片引き戸 アルミ下枠+ステンレスレール
		●障子	(主部材) アルミ形材(エレンゼk6・木屋町k6・花伝k6: 木目柄オレフィン系樹脂シートラッピングアルミ形材)
		(戸車)	ポリアセタール樹脂
		●ランマ	(主部材) アルミ形材(花伝k6:木目柄オレフィン系樹脂シートラッピングアルミ形材)
		●部品箱	
		・引手	(主部材) アルミダイカスト(標準、セキュリティサムターン仕様のA型・ B型・C型・D型室内側引手のみ樹脂) (ラッチ可動部:樹脂)
		・把手	(主部材) アルミダイカスト(F型・G型・H型・P型・R型・S型) アルミダイカスト+樹脂(K型・L型・M型・V型・W型・X型)
		・サムターン	(主部材) 樹脂
		・シリンドラー	樹脂カバー
		・キー	DN 洋白(オーナーキー1本、標準キー4本、 コンストラクションキー3本)
		U5	洋白(標準キー5本、コンストラクションキー3本)
		●室内額縁固定用アングル	アルミ形材(エレンゼk6・木屋町k6・花伝k6: 木目柄オレフィン系樹脂シートラッピングアルミ形材)
		●上・たて枠用アンカー	スチール
調整機能	●戸車	上方向:+5mm	
	●耐風圧性	S-2(120)等級 <sup>※1</sup>	
	( )内は 旧等級	●気密性 A-3(8)等級	
		●水密性 <sup>※2</sup> 水密性能はありません／土間納まり	
出荷形態	●枠	ノックダウン	
	●障子	下記以外:組み立て完成品 障子12型・14型・17型・18型・20型・22型・40型:ガラス組込み完成品	
	●袖	下記以外:組み立て完成品 袖付2枚引18・22型:ガラス組込み完成品	
	●ランマ	組み立て完成品	
	●網戸	組み立て完成品	

※1 4枚建戸H22は除く。

※2 天候、立地条件によっては、商品に風雨が当たると、枠と本体のすきま、ガラスやパネルの額縁まわりから室内側の土間に水が入ってくるおそれがあります。

## ガラス仕様

●障子	標準仕様	12型・14型・18型・22型	デザイン合わせガラス(ミストガラス使用)
		17型	無地強化ガラス(ミストガラス使用)
		20型・40型	無地型板ガラス(カスミガラス使用)

※袖付2枚引の18型・22型には、耐熱強化ガラスの設定はありません。

### ■デザイン合わせガラスの特性について

デザイン合わせガラスは、光のあたり具合によって見え方が変わることがあります。

### ■住宅品質確保促進法の適合等級

高齢者等への配慮	4等級
----------	-----

## 断熱性能について

### 開口部の熱貫流率

以下の表に掲載している熱貫流率は、いずれも省エネルギー基準の計算に使用できます。

※風除室使用時の熱貫流率は、当社オフィシャルサイト内のビジネス向けページでご確認ください。

### ■k6シリーズ

枠と戸の仕様	対象型番	開閉形式	ガラスの仕様	開口部の熱貫流率[W/(mK)]	性能根拠※1	
					①	②
枠：金属製又はその他戸：金属製又はその他	12型・14型・17型・18型・20型・22型・40型	2枚建戸	ランマなし	障子：組み込みガラス	6.51	○
	15型・16型・19型	2枚建戸	ランマなし	障子：単板ガラス	6.51	○
	77型・91型・52型・56型	2枚建戸・4枚建戸・一筋引分け戸・一筋片引き戸	ランマなし	障子：単板ガラス	6.51	○
金属製建具	10型・11型・30型・31型・33型・34型・41型・42型	2枚建戸	ランマなし	障子：単板ガラス	6.51	○
	70～74型・78～80型・90型・93～95型・50型・51型・53型・59型	2枚建戸・4枚建戸・引分け戸・一筋引分け戸・一筋片引き戸	ランマなし ランマ付	障子：単板ガラス (ランマ：同上)	6.51	○

※1 各熱貫流率が、以下①②のいずれに準拠しているかを掲載しています。

①「建具とガラスの組み合わせ」による熱貫流率

②試験、計算による熱貫流率 ※2

※2 試験は「JIS A 4710」、計算は「JIS A 2102」または国立研究開発法人 建築研究所ホームページ内「熱貫流率及び線熱貫流率 ドアの簡易的評価」に従っており、「JIS Q 17050-1」に基づき自己適合宣言しています。

自己適合宣言書が必要な場合は、当社オフィシャルサイト内のビジネス向けページでご確認ください。

コダチk3

2枚建戸

エルミナk3

2枚建戸

4枚建戸

一番町k3

2枚建戸

4枚建戸

光悦k3

2枚建戸

4枚建戸

花伝k3

2枚建戸

4枚建戸

やまとk3

2枚建戸

4枚建戸

F型PG

2枚建戸

エレンゼPG

2枚建戸

袖付2枚引

木屋町PG

2枚建戸

袖付2枚引

花伝PG

2枚建戸

4枚建戸

光悦PG

2枚建戸

4枚建戸

エレンゼk6

2枚建戸

袖付2枚引

木屋町k6

2枚建戸

袖付2枚引

花伝k6

2枚建戸

4枚建戸

引分け戸

一筋引分け戸

一筋片引き戸

光悦k6

2枚建戸

4枚建戸

引分け戸

一筋引分け戸

一筋片引き戸

関西圏/九州・四国圏

菩提樹

商品特長

共通情報

エントリー/リニア

装備一覧

関連情報

# 玄関引戸 k6シリーズ エレンゼk6 2枚建戸

コダチk3
2枚建戸
エルミナk3
2枚建戸
4枚建戸
一番町k3
2枚建戸
4枚建戸
光悦k3
2枚建戸
4枚建戸
花伝k3
2枚建戸
4枚建戸
やまとk3
2枚建戸
4枚建戸
F型PG
2枚建戸
エレンゼPG
2枚建戸
袖付2枚引

k3



K6EL-10型 ブラック

おすすめ品番: K6EL-1A-10-16922-Z-T

W169/H22ランマ無  
把手L

¥331,000



K6EL-11型 シャイengレー

おすすめ品番: K6EL-1A-11-16922-Z-K

W169/H22ランマ無  
把手K

¥349,000



K6EL-12型 オータムブラウン

おすすめ品番: K6EL-1A-12-16922-Z-G

W169/H22ランマ無  
把手H

¥383,000



K6EL-14型 ポートマホガニー

おすすめ品番: K6EL-1A-14-16922-Z-J

W169/H22ランマ無  
把手H

¥451,000

2枚建戸
袖付2枚引
木屋町PG
2枚建戸
袖付2枚引

PG

花伝PG
2枚建戸
4枚建戸
光悦PG
2枚建戸

PG

2枚建戸
袖付2枚引
木屋町PG
2枚建戸
袖付2枚引

花伝PG
2枚建戸
4枚建戸
光悦PG
2枚建戸

エレンゼk6
2枚建戸
袖付2枚引
木屋町k6
2枚建戸

k6

花伝k6
2枚建戸
4枚建戸
引分け戸
一筋引分け戸

一筋片引き戸
エレンゼk6
2枚建戸
袖付2枚引
木屋町k6

2枚建戸
袖付2枚引
木屋町PG
2枚建戸
袖付2枚引

花伝k6
2枚建戸
4枚建戸
光悦PG
2枚建戸

エレンゼk6
2枚建戸
袖付2枚引
木屋町k6
2枚建戸

花伝k6
2枚建戸
4枚建戸
引分け戸
一筋引分け戸

一筋片引き戸
エレンゼk6
2枚建戸
袖付2枚引
木屋町k6

花伝k6
2枚建戸
4枚建戸
引分け戸
一筋引分け戸

一筋片引き戸
エレンゼk6
2枚建戸
袖付2枚引
木屋町k6

花伝k6
2枚建戸
4枚建戸
引分け戸
一筋引分け戸

一筋片引き戸
エレンゼk6
2枚建戸
袖付2枚引
木屋町k6

花伝k6
2枚建戸
4枚建戸
引分け戸
一筋引分け戸

一筋片引き戸
エレンゼk6
2枚建戸
袖付2枚引
木屋町k6

花伝k6
2枚建戸
4枚建戸
引分け戸
一筋引分け戸

一筋片引き戸
エレンゼk6
2枚建戸
袖付2枚引
木屋町k6

花伝k6
2枚建戸
4枚建戸
引分け戸
一筋引分け戸

一筋片引き戸
エレンゼk6
2枚建戸
袖付2枚引
木屋町k6

花伝k6
2枚建戸
4枚建戸
引分け戸
一筋引分け戸

一筋片引き戸
エレンゼk6
2枚建戸
袖付2枚引
木屋町k6

花伝k6
2枚建戸
4枚建戸
引分け戸
一筋引分け戸

一筋片引き戸
エレンゼk6
2枚建戸
袖付2枚引
木屋町k6

花伝k6
2枚建戸
4枚建戸
引分け戸
一筋引分け戸

一筋片引き戸
エレンゼk6
2枚建戸
袖付2枚引
木屋町k6

花伝k6
2枚建戸
4枚建戸
引分け戸
一筋引分け戸

一筋片引き戸
エレンゼk6
2枚建戸
袖付2枚引
木屋町k6

花伝k6
2枚建戸
4枚建戸
引分け戸
一筋引分け戸

一筋片引き戸
エレンゼk6
2枚建戸
袖付2枚引
木屋町k6

</

## プライスリスト(価格表)／枠バリエーション

型番	障子ガラス	高さ区分	色	2枚建戸	
				関東間	
				W164 W169	W187
10型	別	H22ランマ無	アルミ色	¥331,000	¥345,000
11型	別	H22ランマ無	アルミ色	¥349,000	¥366,000
		H19ランマ無	アルミ色	¥330,500	¥345,000
12型	入	H22ランマ無	アルミ色	¥383,000	¥403,000
		木目調	¥451,000	¥478,000	
14型	入	H22ランマ無	アルミ色	¥383,000	¥403,000
		木目調	¥451,000	¥478,000	

## 掲載価格について

掲載価格は以下の仕様の価格です。

部品箱	DNシリンダー セキュリティサムターン (室外側)把手 (室内側)収納手掛け
網戸	なし

掲載価格は、おすすめの部品箱を組み合わせた価格です。  
おすすめの組み合わせについては、掲載写真でご確認ください。

## ●エントリーシステム加算額表

エントリーシステム	加算額
CAZASシステム(特注対応)	+¥60,000
簡易タッチキーシステム	+¥110,000
タッチ／ノータッチ切替キーシステム(ベーシック)	+¥335,000

※H22ランマ無／W169・W187のみの設定となります。

## ●ノンリバウンド機構

ノンリバウンド機構	+¥12,500
-----------	----------

※タッチ／ノータッチ切替キーシステム、リニアスライドシステムとの併用はできません。

## ●部品箱バリエーション

室外側	形状		引手				把手			
	色		引手		弓		ツートーン			
	姿図(外観)		シャイングレー	グレイスゴールド	ブラウン	オータムブラウン	シャイングレー	グレイスゴールド	ブラウン	シャイングレーブラック(木目調)
引手	型番	A型	B型	C型	D型	—	—	—	—	—
室内側	DN	セキュリティサムターン	¥34,000	¥34,000	¥37,000	¥34,000	—	—	—	—
収納手掛け	型番	—	—	—	—	F型	G型	H型	K型	L型
DN	セキュリティサムターン	—	—	—	—	¥77,000	¥77,000	¥87,000	¥118,000	¥134,000
把手	型番	—	—	—	—	P型	R型	S型	V型	W型
DN	セキュリティサムターン	—	—	—	—	¥77,000	¥77,000	¥87,000	¥118,000	¥134,000

## ●網戸

仕様	高さ区分	間区分		関東間		
		呼称間口	W164	W169	W187	
中桟無	H22ランマ無	価格	アルミ色	¥30,000	¥30,000	¥32,000
		木目調	¥37,100	¥37,100	¥39,600	
中桟付	H19ランマ無	価格	アルミ色	¥27,000	¥27,000	¥29,000
		木目調	¥33,400	¥33,400	¥35,900	
中桟付	H22ランマ無	価格	アルミ色	¥34,000	¥34,000	¥36,000
		木目調	¥42,100	¥42,100	¥44,600	
		価格	アルミ色	¥31,000	¥31,000	¥33,000
		木目調	¥38,400	¥38,400	¥40,900	

●室内側に把手をご使用の際は、専用の網戸は使用できません。

●エントリーシステム、リニアスライドシステムとは併用できません。

●室内側が「把手」の場合、もしくはエントリーシステム・リニアスライドシステム仕様の場合に、

網戸をご使用されるときは、「しまえるんですα」をご利用ください。

**注** デザインガラスは室内外の明るさや光のあたり具合によって、見え方が変わることがあります。

## ●リニアスライドシステム加算額表

リニアスライドシステム	加算額
リニアスライドシステム	+¥240,000
リニアスライドシステム+CAZASシステム(特注対応)	+¥290,000
リニアスライドシステム+簡易タッチキーシステム(特注対応)	+¥340,000
リニアスライドシステム+簡易タッチキーシステム(ベーシック)	+¥560,000

※H23ランマ無／W187、半外付枠のみの設定となります。  
(手動のときとH寸法が異なります。加算額は、  
H22ランマ無からの加算額です。)

以下の仕様へ変更できます。

U5シリンダー(標準サムターン)	差額
	▲¥12,000

※エントリーシステム、リニアスライドシステムの場合は設定が異なります。ハンドルバリエーションページをご参照ください。

コダチk3

2枚建戸

エルミナk3

2枚建戸

4枚建戸

一一番町k3

2枚建戸

4枚建戸

光悦k3

2枚建戸

4枚建戸

花伝k3

2枚建戸

4枚建戸

やまとk3

2枚建戸

4枚建戸

F型PG

2枚建戸

エレンゼPG

2枚建戸

袖付2枚引

木屋町PG

2枚建戸

袖付2枚引

花伝PG

2枚建戸

4枚建戸

光悦PG

2枚建戸

4枚建戸

エレンゼk6

2枚建戸

袖付2枚引

木屋町k6

2枚建戸

袖付2枚引

花伝k6

2枚建戸

4枚建戸

引分け戸

一筋引分け戸

一筋片引き戸

光悦k6

2枚建戸

4枚建戸

引分け戸

一筋引分け戸

一筋片引き戸

関西朝/九州/四国間

菩提樹

商品特長

共通情報

エントリー/リニア

装備一覧

関連情報

# 玄関引戸 k6シリーズ エレンゼk6 2枚建戸

コダチk3
2枚建戸
エルミナk3
2枚建戸
4枚建戸
一番町k3
2枚建戸
4枚建戸
光悦k3
2枚建戸
4枚建戸
花伝k3
2枚建戸
4枚建戸
やまとk3
2枚建戸
4枚建戸



K6EL-15型 オータムブラウン  
おすすめ品番: K6EL-1A-15-16922-Z-G  
W169/H22ランマ無  
把手L  
¥364,000



K6EL-16型 ミルブラウン  
おすすめ品番: K6EL-1A-16-16922-Z-D  
W169/H22ランマ無  
把手H  
¥350,000



K6EL-17型 ブラック  
おすすめ品番: K6EL-1A-17-16922-Z-T  
W169/H22ランマ無  
把手K  
¥402,000



K6EL-18型 ポートマホガニー  
おすすめ品番: K6EL-1A-18-16922-Z-J  
W169/H22ランマ無  
把手H  
¥483,000



K6EL-19型 シャイングレー  
おすすめ品番: K6EL-1A-19-16922-Z-K  
W169/H22ランマ無  
把手K  
¥494,000



K6EL-20型 オータムブラウン  
おすすめ品番: K6EL-1A-20-16922-Z-G  
W169/H22ランマ無  
把手L  
¥424,000

色によって価格が異なります。右ページのプライスリストを参照ください。

## スペックリスト(仕様表)

●: 設定有、-: 設定なし

障子型番		15型	16型	17型	18型	19型	20型
カラーパリエーション	アルミ色	シャイングレー K	●	●	●	●	●
		オータムブラウン G	●	●	●	●	●
	木目調	ブラック T	●	●	●	●	●
		ポートマホガニー J	—	●	●	—	—
ガラス仕様	障子	ガラス別途	ガラス別途	無地強化ガラス (ミストガラス)	デザイン合わせガラス (ミストガラス)	ガラス別途	無地型板ガラス (カスミガラス)

## 関連情報

おすすめ品番の構成																					
商品名	品種	桟型番	障子型番	呼称	勝手区分																
K6	EL	-	1A	-	10																
				(W)	(H)																
				169	22																
				-	-																
				Z	K																
Z: 勝手区分なし R: 右勝手 L: 左勝手																					
EL : エレンゼk6 KY : 木屋町k6 KE : 光悦k6		<table border="1"> <tr> <td>ランマ無</td> <td>ランマ付</td> <td>ランマ無</td> <td>ランマ付</td> </tr> <tr> <td>2枚建戸</td> <td>1A※1 1B※1</td> <td>引分け戸</td> <td>6A※1 6B※1</td> </tr> <tr> <td>袖付2枚引</td> <td>2A —</td> <td>一筋引分け戸</td> <td>7A 7B</td> </tr> <tr> <td>4枚建戸</td> <td>5A※1 5B※1</td> <td>一筋片引き戸</td> <td>8A 8B</td> </tr> </table>				ランマ無	ランマ付	ランマ無	ランマ付	2枚建戸	1A※1 1B※1	引分け戸	6A※1 6B※1	袖付2枚引	2A —	一筋引分け戸	7A 7B	4枚建戸	5A※1 5B※1	一筋片引き戸	8A 8B
ランマ無	ランマ付	ランマ無	ランマ付																		
2枚建戸	1A※1 1B※1	引分け戸	6A※1 6B※1																		
袖付2枚引	2A —	一筋引分け戸	7A 7B																		
4枚建戸	5A※1 5B※1	一筋片引き戸	8A 8B																		
※1 内付桟の場合は、末尾にNをつけてください。(例:2枚建戸内付桟ランマ無…1AN)																					

## ● 基本寸法

H呼称	H19ランマ無	H22ランマ無	—
H(mm)	1,985	2,280※	—
W呼称	W164	W169	W187
W(mm)	1,640	1,692	1,870

※リニアスライドシステム仕様の場合、H23ランマ無(H2,380)となります。  
※寸法により、格子本数や格子間隔が異なるため、デザインの見え方に違いがあります。

## ● ガラス別途手配品の使用可能ガラス

障子部	3~6.8mmまで対応 (ガラス溝幅12.5mm)
-----	------------------------------

## プライスリスト(価格表)／枠バリエーション

型番	障子ガラス	高さ区分	色	2枚建戸	
				関東間	
				W164 W169	W187
15型	別	H22ランマ無	アルミ色	¥364,000	¥380,000
16型	別	H22ランマ無	アルミ色	¥300,000	¥315,000
		木目調	¥350,000	¥369,000	
		H19ランマ無	アルミ色	¥282,500	¥296,000
17型	入	H22ランマ無	木目調	¥329,000	¥346,000
		アルミ色	¥402,000	¥424,000	
		木目調	¥470,000	¥497,000	
18型	入	H22ランマ無	アルミ色	¥379,500	¥397,000
		木目調	¥443,000	¥464,000	
		アルミ色	¥407,000	¥429,000	
19型	別	H22ランマ無	木目調	¥483,000	¥510,000
20型	入	H22ランマ無	アルミ色	¥424,000	¥446,000
		H19ランマ無	アルミ色	¥399,500	¥417,000

## 掲載価格について

掲載価格は以下の仕様の価格です。

部品箱	DNシリンダー <sup>セキュリティサムターン</sup> (室外側)把手 (室内側)収納手掛け
網戸	なし

掲載価格は、おすすめの部品箱を組み合わせた価格です。  
おすすめの組み合わせについては、掲載写真でご確認ください。

## ● エントリーシステム加算額表

エントリーシステム	加算額
CAZASシステム(特注対応)	+¥60,000
簡易タッチキーシステム	+¥110,000
タッチ／ノタッチ切替キーシステム(ベーシック)	+¥335,000

※H22ランマ無／W169・W187のみの設定となります。

## ●ノンリバウンド機構

ノンリバウンド機構	+¥12,500
-----------	----------

※タッチ／ノタッチ切替キーシステム、リニアスライドシステムとの併用はできません。

## ● リニアスライドシステム 加算額表

リニアスライドシステム	加算額
リニアスライドシステム	+¥240,000
リニアスライドシステム+CAZASシステム(特注対応)	+¥290,000
リニアスライドシステム+簡易タッチキーシステム(特注対応)	+¥340,000
リニアスライドシステム+タッチ／ノタッチ切替キーシステム(ベーシック)	+¥560,000

※H23ランマ無／W187、半外付枠のみの設定となります。  
(手動のときとH寸法が異なります。加算額は、  
H22ランマ無からの加算額です。)

## ●部品箱バリエーション

室外側	形状		引手				把手				
	色		引手		弓		ツートーン				
	姿図(外観)		シャイングレー	グレイスゴールド	ブラウン	オータムブラウン	シャイングレー	グレイスゴールド	ブラウン	シャイングレーブラック	ブラウン(メッキ調)
室内側	引手	型番		A型	B型	C型	D型	—	—	—	—
		DN	セキュリティサムターン	¥34,000	¥34,000	¥37,000	¥34,000	—	—	—	—
	収納手掛け	型番		—	—	—	—	F型	G型	H型	K型
室内側	把手	DN	セキュリティサムターン	—	—	—	—	¥77,000	¥77,000	¥87,000	¥118,000
		—	—	—	—	—	—	¥118,000	¥134,000	¥134,000	¥134,000
	把手	型番		—	—	—	—	P型	R型	S型	V型
中桟付	DN	セキュリティサムターン	—	—	—	—	—	¥77,000	¥77,000	¥87,000	¥118,000
		—	—	—	—	—	—	¥118,000	¥134,000	¥134,000	¥134,000

## ●網戸

仕様	高さ区分	間区分		関東間		
		呼称間口	W164	W169	W187	
中桟無	H22ランマ無	価格	アルミ色	¥30,000	¥30,000	¥32,000
		木目調	¥37,100	¥37,100	¥39,600	
	H19ランマ無	価格	アルミ色	¥27,000	¥27,000	¥29,000
		木目調	¥33,400	¥33,400	¥35,900	
中桟付	H22ランマ無	価格	アルミ色	¥34,000	¥34,000	¥36,000
		木目調	¥42,100	¥42,100	¥44,600	
	H19ランマ無	価格	アルミ色	¥31,000	¥31,000	¥33,000
		木目調	¥38,400	¥38,400	¥40,900	

●室内側に把手をご使用の際は、専用の網戸は使用できません。

●エントリーシステム、リニアスライドシステムとは併用できません。

●室内側が「把手」の場合、もしくはエントリーシステム・リニアスライドシステム仕様の場合に、網戸をご使用されるときは、「しまえるんですα」をご利用ください。

**注** デザインガラスは室内外の明るさや光のあたり具合によって、見え方が変わることがあります。

コダチk3

2枚建戸

エルミナk3

2枚建戸

4枚建戸

一一番町k3

2枚建戸

4枚建戸

光悦k3

2枚建戸

4枚建戸

花伝k3

2枚建戸

4枚建戸

やまとk3

2枚建戸

4枚建戸

F型PG

2枚建戸

エレンゼPG

2枚建戸

袖付2枚引

木屋町PG

2枚建戸

袖付2枚引

花伝PG

2枚建戸

4枚建戸

光悦PG

2枚建戸

4枚建戸

エレンゼk6

2枚建戸

袖付2枚引

木屋町k6

2枚建戸

袖付2枚引

花伝k6

2枚建戸

4枚建戸

引分け戸

一筋引分け戸

一筋片引き戸

光悦k6

2枚建戸

4枚建戸

引分け戸

一筋引分け戸

一筋片引き戸

菩提樹

商品特長

共通情報

エントリー／リニア

装備一覧

関連情報

# 玄関引戸 k6シリーズ エレンゼk6 2枚建戸

コダチk3
2枚建戸
エルミナk3
2枚建戸
4枚建戸
一番町k3
2枚建戸
4枚建戸
光悦k3
2枚建戸
4枚建戸
花伝k3
2枚建戸
4枚建戸
やまとk3
2枚建戸
4枚建戸



K6EL-22型 シャイengrey  
おすすめ品番: K6EL-1A-22-16922-Z-K  
W169/H22ランマ無  
把手F  
¥397,000

F型PG
2枚建戸
花伝PG
2枚建戸
4枚建戸
光悦PG
2枚建戸
4枚建戸

エレンゼk6
2枚建戸
袖付2枚引
木屋町PG
2枚建戸
袖付2枚引
花伝PG
2枚建戸
4枚建戸
光悦PG
2枚建戸
4枚建戸

光悦k6
2枚建戸
4枚建戸
引分け戸
一筋引分け戸
一筋片引き戸

商品特長
エントリー/リニア
装備一覧

関連情報

色によって価格が異なります。右ページのプライスリストを参照ください。


## スペックリスト(仕様表)

●: 設定有、-: 設定なし

障子型番		22型	
カラー/バリエーション	アルミ色	シャイengrey	K
		オータムブラウン	G
		ブラック	T
	木目調	ポートマホガニー	J
		ミルブラウン	D
ガラス仕様	障子	デザイン合わせガラス (ミストガラス)	

関連情報

### おすすめ品番の構成

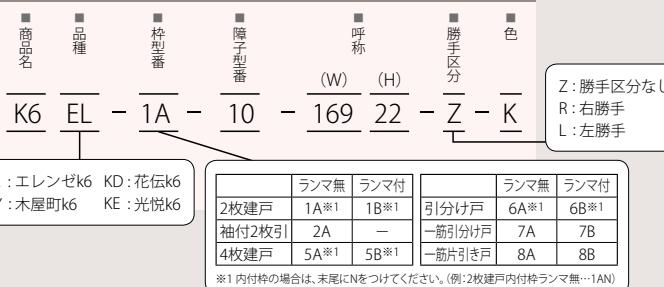

### ● 基本寸法

H呼称	H22ランマ無	-	-
H(mm)	2,280*	-	-
W呼称	W164	W169	W187
W(mm)	1,640	1,692	1,870

※リニアスライドシステム仕様の場合、H23ランマ無(H2,380)となります。  
※寸法により、格子本数や格子間隔が異なるため、デザインの見え方に違いがあります。

### ● ガラス別途手配品の使用可能ガラス

障子部	3~6.8mmまで対応 (ガラス溝幅12.5mm)
-----	------------------------------

## プライスリスト(価格表)／枠バリエーション

型番	障子 ガラス	高さ区分	色	2枚建戸	
				関東間	
				W164 W169	W187
22型	入	H22ランマ無	アルミ色	¥397,000	¥419,000
		木目調		¥473,000	¥500,000

## 掲載価格について

掲載価格は以下の仕様の価格です。

部品箱	DNシリンダー セキュリティサムターン (室外側)把手 (室内側)収納手掛け
網戸	なし

掲載価格は、おすすめの部品箱を組み合わせた価格です。  
おすすめの組み合わせについては、掲載写真でご確認ください。

## ●エントリーシステム加算額表

エントリーシステム	加算額
CAZASシステム (特注対応)	+¥60,000
簡易タッチキーシステム	+¥110,000
タッチ／ノータッチ切替キーシステム(ベーシック)	+¥335,000

※H22ランマ無／W169・W187のみの設定となります。

## ●ノンリバウンド機構

ノンリバウンド機構	+¥12,500
-----------	----------

※タッチ／ノータッチ切替キーシステム、リニアスライドシステムとの併用はできません。

## ●リニアスライドシステム加算額表

リニアスライドシステム	加算額
リニアスライドシステム	+¥240,000
リニアスライドシステム+CAZASシステム (特注対応)	+¥290,000
リニアスライドシステム+簡易タッチキーシステム (特注対応)	+¥340,000
リニアスライドシステム +タッチ／ノータッチ切替キーシステム(ベーシック)	+¥560,000

※H22ランマ無／W187、半外付枠のみの設定となります。  
(手動のときとH寸法が異なります。加算額は、  
H22ランマ無からの加算額です。)

## ●部品箱バリエーション

室外側	形状		引手				把手					
	色		引手		弓		ツートーン					
	姿図 (外観)		シャイン グレー	グレイス ゴールド	ブラウン	オータム ブラウン	シャイン グレー	グレイス ゴールド	ブラウン	シャイングレー (ブラック)	ブラウン (メッキ調)	シャイングレー (木目調)
引手	型番	A型	B型	C型	D型	—	—	—	—	—	—	
室内外側	DN	セキュリティ サムターン	¥34,000	¥34,000	¥37,000	¥34,000	—	—	—	—	—	
室内側	型番	—	—	—	—	F型	G型	H型	K型	L型	M型	
	DN	セキュリティ サムターン	—	—	—	—	¥77,000	¥77,000	¥87,000	¥118,000	¥134,000	¥134,000
把手	型番	—	—	—	—	P型	R型	S型	V型	W型	X型	
	DN	セキュリティ サムターン	—	—	—	—	¥77,000	¥77,000	¥87,000	¥118,000	¥134,000	¥134,000

## ●網戸

仕様	高さ区分	間区分		関東間		
		呼称間口		W164	W169	W187
中桟無	H22ランマ無	価格	アルミ色	¥30,000	¥30,000	¥32,000
		木目調		¥37,100	¥37,100	¥39,600
中桟付	H22ランマ無	価格	アルミ色	¥34,000	¥34,000	¥36,000
		木目調		¥42,100	¥42,100	¥44,600

●室内側に把手をご使用の際は、専用の網戸は使用できません。

●エントリーシステム、リニアスライドシステムとは併用できません。

●室内側が「把手」の場合、もしくはエントリーシステム・リニアスライドシステム仕様の場合に、

網戸をご使用されるときは、「しまえるんですα」をご利用ください。

**注** デザインガラスは室内外の明るさや光のあたり具合によって、見え方が変わることがあります。

コダチk3

2枚建戸

エルミナk3

2枚建戸

4枚建戸

一一番町k3

2枚建戸

4枚建戸

光悦k3

2枚建戸

4枚建戸

花伝k3

2枚建戸

4枚建戸

やまとk3

2枚建戸

4枚建戸

F型PG

2枚建戸

エレンゼPG

2枚建戸

袖付2枚引

木屋町PG

2枚建戸

袖付2枚引

花伝PG

2枚建戸

4枚建戸

光悦PG

2枚建戸

4枚建戸

エレンゼk6

2枚建戸

袖付2枚引

木屋町k6

2枚建戸

袖付2枚引

花伝k6

2枚建戸

4枚建戸

引分け戸

一筋引分け戸

一筋片引き戸

光悦k6

2枚建戸

4枚建戸

引分け戸

一筋引分け戸

一筋片引き戸

関西風/九州/四国風

菩提樹

商品特長

共通情報

エントリー/リニア

装備一覧

関連情報

# 玄関引戸 k6シリーズ エレンゼk6 袖付2枚引

コダチk3
2枚建戸
エルミナk3
2枚建戸
4枚建戸
一番町k3
2枚建戸
4枚建戸
光悦k3
2枚建戸
4枚建戸
花伝k3
2枚建戸
4枚建戸
やまとk3
2枚建戸
4枚建戸

F型PG
2枚建戸

エレンゼPG
2枚建戸
袖付2枚引

木屋町PG
2枚建戸
袖付2枚引

花伝PG
2枚建戸
4枚建戸

光悦PG
2枚建戸
4枚建戸

エレンゼk6
2枚建戸
袖付2枚引

木屋町k6
2枚建戸
袖付2枚引

花伝k6
2枚建戸
4枚建戸
引分け戸
一筋引分け戸
一筋片引き戸

光悦k6
2枚建戸
袖付2枚引
木屋町k6
2枚建戸

花伝PG
2枚建戸
4枚建戸

光悦PG
2枚建戸
4枚建戸

エレンゼk6
2枚建戸
袖付2枚引

木屋町PG
2枚建戸

花伝PG
2枚建戸

光悦PG
2枚建戸

エレンゼk6
2枚建戸

木屋町k6
2枚建戸

花伝k6
2枚建戸

光悦k6
2枚建戸


エレンゼPG
2枚建戸

木屋町PG
2枚建戸

花伝PG
2枚建戸

光悦PG
2枚建戸

エレンゼk6
2枚建戸

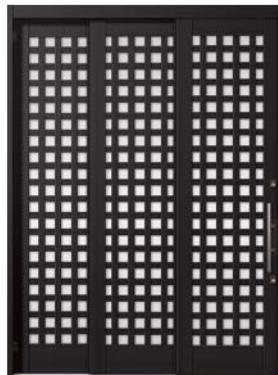

K6EL-10型 オータムブラウン

おすすめ品番: K6EL-2A-10-12422-R-G  
W124/H22ランマ無  
把手L  
¥368,400

K6EL-11型 ブラック

おすすめ品番: K6EL-2A-11-16922-R-T  
W169/H22ランマ無  
把手L  
¥416,000

K6EL-16型 ブラック

おすすめ品番: K6EL-2A-16-16922-R-T  
W169/H22ランマ無  
把手H  
¥358,000

K6EL-18型 シャイングレー

おすすめ品番: K6EL-2A-18-16922-R-K  
W169/H22ランマ無  
把手F  
¥535,000



K6EL-22型 ポートマホガニー

おすすめ品番: K6EL-2A-22-16922-R-J  
W169/H22ランマ無  
把手G  
¥648,000

色によって価格が異なります。右ページのプライスリストを参照ください。

## スペックリスト(仕様表)

●: 設定有、-: 設定なし

障子型番	10型	11型	16型	18型	22型
カラーバリエーション	●	●	●	●	●
	●	●	●	●	●
	●	●	●	●	●
	-	-	●	●	●
組み合わせ型番	袖	10型	11型	16型	22型
ガラス仕様	障子	ガラス別途	ガラス別途	ガラス別途	デザイン合わせガラス (ミストガラス)
	袖	ガラス別途	ガラス別途	ガラス別途	デザイン合わせガラス (ミストガラス)

※ツートーン部分の色について(18型)

商品色	G	T	K	J	D
ツートーン部分の色	T	K	G	G	G

## ● 基本寸法


H呼称	H22ランマ無	-	-	-	-
H(mm)	2,280*	-	-	-	-
W呼称	W124	W164	W169	W187	W260
W(mm)	1,240	1,640	1,692	1,870	2,604

\*リニアスライドシステム仕様の場合、H23ランマ無(H2,380)となります。

\*寸法により、格子本数や格子間隔が異なるため、デザインの見え方に違いがあります。

## ● ガラス別途手配品の使用可能ガラス

障子部	3~6.8mmまで対応
袖部	[ガラス溝幅12.5mm]

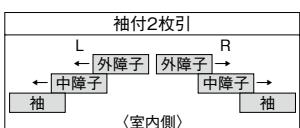

## プライスリスト(価格表)／枠バリエーション

型番	障子ガラス	高さ区分	色	袖付2枚引			
				関東間			
				W124	W164 W169	W187	W260
10型	別	H22ランマ無	アルミ色	¥368,400	—	—	—
11型	別	H22ランマ無	アルミ色	—	¥416,000	¥439,000	—
16型	別	H22ランマ無	アルミ色	—	¥358,000	¥379,000	¥432,000
			木目調	—	¥428,000	¥455,000	¥520,000
18型	入	H22ランマ無	アルミ色	—	¥535,000	¥568,000	—
			木目調	—	¥648,000	¥690,000	—
22型	入	H22ランマ無	アルミ色	—	¥535,000	¥568,000	—
			木目調	—	¥648,000	¥690,000	—

## 掲載価格について

掲載価格は以下の仕様の価格です。

部品箱	DNシリンドー セキュリティサムターン (室外側) 把手 (室内側) 収納手掛け
網戸	なし

掲載価格は、おすすめの部品箱を組み合わせた価格です。  
おすすめの組み合わせについては、掲載写真でご確認ください。

## ● エントリーシステム加算額表

エントリーシステム	加算額
CAZASシステム(特注対応)	+¥55,000
簡易タッチキーシステム	+¥105,000
タッチ//ノタッチ切替キーシステム(ベーシック)	+¥330,000

※H22ランマ無／W169・W187のみの設定となります。

## ● リニアスライドシステム加算額表

リニアスライドシステム	加算額
リニアスライドシステム	+¥365,000
リニアスライドシステム+CAZASシステム(特注対応)	+¥415,000
リニアスライドシステム+簡易タッチキーシステム(特注対応)	+¥465,000
リニアスライドシステム +タッチ//ノタッチ切替キーシステム(ベーシック)	+¥685,000

※H23ランマ無／W187のみの設定となります。  
(手動のときとH寸法が異なります。加算額は、  
H22ランマ無からの加算額です。)

## ● 部品箱バリエーション

室外側	形状		引手		把手				
	色		引手	弓	ツートーン				
	姿図 (外観)		シャイン グレー	グレイス ゴールド	ブラウン	シャイン グレー	グレイス ゴールド	ブラウン	シャイングレー (J-ブラック)
引手	型番	A型	B型	C型	—	—	—	—	—
手	DN	セキュリティ サムターン	¥31,000	¥31,000	¥34,000	—	—	—	—
収納手掛け	型番	—	—	—	F型	G型	H型	K型	L型
手	DN	セキュリティ サムターン	—	—	¥55,000	¥55,000	¥61,000	¥79,000	¥89,000
把手	型番	—	—	—	P型	R型	S型	V型	W型
手	DN	セキュリティ サムターン	—	—	¥55,000	¥55,000	¥61,000	¥79,000	¥89,000

## ● 網戸

仕様	高さ区分	間区分		関東間				
		呼称間口	W124	W164	W169	W187	W260	
収納タイプ	H22ランマ無	価格	¥55,000	¥58,000	¥58,000	¥62,000	—	

- 網戸の色は、K-G-T色からお選びください。
- W260の場合、網戸は使用できません。
- 室内側に把手をご使用の際は、専用の網戸は使用できません。
- リニアスライドシステムとは併用できません。
- 室内側が「把手」の場合、もしくはリニアスライドシステム仕様の場合に、網戸をご使用されるときは、「しまえるんですα」をご利用ください。

注 デザインガラスは室内外の明るさや光のあたり具合によって、見え方が変わることがあります。

## 掲載価格について

掲載価格は以下の仕様の価格です。

部品箱	DNシリンドー セキュリティサムターン (室外側) 把手 (室内側) 収納手掛け
網戸	なし

掲載価格は、おすすめの部品箱を組み合わせた価格です。  
おすすめの組み合わせについては、掲載写真でご確認ください。

## ● エントリーシステム加算額表

エントリーシステム	加算額
CAZASシステム(特注対応)	+¥55,000
簡易タッチキーシステム	+¥105,000
タッチ//ノタッチ切替キーシステム(ベーシック)	+¥330,000

※H22ランマ無／W169・W187のみの設定となります。

## ● リニアスライドシステム加算額表

リニアスライドシステム	加算額
リニアスライドシステム	+¥365,000
リニアスライドシステム+CAZASシステム(特注対応)	+¥415,000
リニアスライドシステム+簡易タッチキーシステム(特注対応)	+¥465,000
リニアスライドシステム +タッチ//ノタッチ切替キーシステム(ベーシック)	+¥685,000

※H23ランマ無／W187のみの設定となります。  
(手動のときとH寸法が異なります。加算額は、  
H22ランマ無からの加算額です。)

以下のお仕様へ変更できます。

U5シリンドー(標準サムターン)	
差額	▲¥12,000

※エントリーシステム、リニアスライドシステムの場合は設定が異なります。ハンドルバリエーションページをご参照ください。

商品特長
共通情報
エントリー/リニア
装備一覧
関連情報

コダチk3  
2枚建戸

エルミナk3  
2枚建戸

一番町k3  
2枚建戸

4枚建戸

光悦k3  
2枚建戸

4枚建戸

花伝k3  
2枚建戸

4枚建戸

やまとk3  
2枚建戸

4枚建戸

F型PG  
2枚建戸

エレンゼPG  
2枚建戸

木屋町PG  
2枚建戸

袖付2枚引

花伝PG  
2枚建戸

4枚建戸

光悦PG  
2枚建戸

4枚建戸

エレンゼk6  
2枚建戸

袖付2枚引

木屋町k6  
2枚建戸

袖付2枚引

花伝k6  
2枚建戸

4枚建戸

引分け戸

一筋引分け戸

一筋引戸

光悦k6  
2枚建戸

4枚建戸

引分け戸

一筋引分け戸

一筋引戸

関西側/九州/四国側

菩提樹

商品特長

共通情報

エントリー/リニア

装備一覧

関連情報

# 玄関引戸 k6シリーズ 木屋町k6 2枚建戸

コダチk3
2枚建戸
エルミナk3
2枚建戸
4枚建戸
一番町k3
2枚建戸
4枚建戸
光悦k3
2枚建戸
4枚建戸
花伝k3
2枚建戸
4枚建戸
やまとk3
2枚建戸
4枚建戸
F型PG
2枚建戸
エレンゼPG
2枚建戸
袖付2枚引
木屋町PG
2枚建戸
袖付2枚引
花伝PG
2枚建戸
4枚建戸
光悦PG
2枚建戸
4枚建戸
エレンゼk6
2枚建戸
袖付2枚引
木屋町k6
2枚建戸
袖付2枚引
花伝k6
2枚建戸
4枚建戸
引分け戸
一筋引分け戸
一筋片引き戸
光悦k6
2枚建戸
4枚建戸
引分け戸
一筋引分け戸
一筋片引き戸
関西側/九州四国側



K6KY-30型 連格子 オータムブラウン  
おすすめ品番: K6KY-1A-30-16922-Z-G  
W169/H22ランマ無  
把手H  
¥318,000



K6KY-31型 華簾 オータムブラウン  
おすすめ品番: K6KY-1A-31-16922-Z-G  
W169/H22ランマ無  
把手H  
¥318,000



K6KY-33型 変わり吹寄せ格子 ブラック  
おすすめ品番: K6KY-1A-33-16922-Z-T  
W169/H22ランマ無  
把手H  
¥321,000



K6KY-34型 弓 シャイングレー  
おすすめ品番: K6KY-1A-34-16922-Z-K  
W169/H22ランマ無  
把手F  
¥361,000

## スペックリスト(仕様表)

●:設定有、-:設定なし

障子型番		30型	31型	33型	34型
カラー/バリエーション	アルミ色	シャイングレー K	●	●	●
	ジョン	オータムブラウン G	●	●	●
	※1	ブラック T	●	●	●
	ガラス仕様	障子	ガラス別途	ガラス別途	ガラス別途

※1 33型のツートーン部の格子色は、商品色によらず「赤色」になります。

菩提樹

商品特長
エントリー/リニア
装備一覧

関連情報

**おすすめ品番の構成**

■	■	■	■	■	■	■						
商品名	品種	桟型番	障子型番	呼称	勝手区分	色						
K6	EL	-	1A	-	10	-	(W)	(H)	-	Z	-	K

Z: 勝手区分なし  
R: 右勝手  
L: 左勝手

EL : エレンゼk6 KD : 花伝k6  
KY : 木屋町k6 KE : 光悦k6

ランマ無	ランマ付	
2枚建戸	1A※1	1B※1
袖付2枚引	2A	-
引分け戸	6A※1	6B※1
一筋引分け戸	7A	7B
4枚建戸	5A※1	5B※1
一筋片引き戸	8A	8B

※1 内付桟の場合は、末尾にNをつけてください。(例:2枚建戸内付桟ランマ無…1AN)

**● 基本寸法**

H呼称	H19ランマ無	H22ランマ無	—
H(mm)	1,985	2,280※	—
W呼称	W164	W169	W187
W(mm)	1,640	1,692	1,870

※リニアスライドシステム仕様の場合、H23ランマ無(H2,380)となります。  
※寸法により、格子本数や格子間隔が異なるため、デザインの見え方に違いがあります。

**● ガラス別途手配品の使用可能ガラス**

障子部	3~6.8mmまで対応 (ガラス溝幅12.5mm)
-----	------------------------------

## プライスリスト(価格表)／枠バリエーション

型番	障子ガラス	高さ区分	2枚建戸	
			関東間	
			W164 W169	W187
30型 漣格子	別	H22ランマ無 H19ランマ無	¥318,000 ¥299,500	¥335,000 ¥314,000
31型 華簾	別	H22ランマ無	¥318,000	¥335,000
33型 変わり吹寄せ格子	別	H22ランマ無	¥321,000	¥338,000
34型 弓	別	H22ランマ無	¥361,000	¥381,000

## 掲載価格について

掲載価格は以下の仕様の価格です。

部品箱	DNシリナー セキュリティサムターン (室外側)把手 (室内側)収納手掛け
網戸	なし

掲載価格は、おすすめの部品箱を組み合わせた価格です。  
おすすめの組み合わせについては、掲載写真でご確認ください。

## ●内付枠差額表

色	2枚建戸					
	H22ランマ無			H19ランマ無		
	W164	W169	W187	W164	W169	W187
アルミ色	▲¥2,600	▲¥3,000	▲¥2,500	▲¥3,000		

## ●エントリーシステム加算額表

エントリーシステム	加算額
CAZASシステム(特注対応)	+¥60,000
簡易タッチキーシステム	+¥110,000
タッチ／ノータッチ切替キーシステム(ベーシック)	+¥335,000

※H22ランマ無／W169・W187のみの設定となります。

## ●リニアスライドシステム 加算額表

リニアスライドシステム	加算額
リニアスライドシステム	+¥240,000
リニアスライドシステム+CAZASシステム(特注対応)	+¥290,000
リニアスライドシステム+簡易タッチキーシステム(特注対応)	+¥340,000
リニアスライドシステム+タッチ／ノータッチ切替キーシステム(ベーシック)	+¥560,000

※H23ランマ無／W187、半外付枠のみの設定となります。  
(手動のときとH寸法が異なります。加算額は、  
H22ランマ無からの加算額です。)

## ●部品箱バリエーション

室外側	形状		引手				把手					
	引手		弓		ツートーン							
	色	シャイングレー	グレイスゴールド	ブラウン	オータムブラウン	シャイングレー	グレイスゴールド	ブラウン	シャイングレー(ブラック)	ブラウン(メッキ調)	シャイングレー(木目調)	
室外側	姿図 (外観)											
室内側	引手	型番	A型	B型	C型	D型	—	—	—	—	—	
	DN	セキュリティサムターン	¥34,000	¥34,000	¥37,000	¥34,000	—	—	—	—	—	
室内側	収納手掛け	型番	—	—	—	—	F型	G型	H型	K型	L型	
	DN	セキュリティサムターン	—	—	—	—	¥77,000	¥77,000	¥87,000	¥118,000	¥134,000	¥134,000
室内側	把手	型番	—	—	—	—	P型	R型	S型	V型	W型	X型
	DN	セキュリティサムターン	—	—	—	—	¥77,000	¥77,000	¥87,000	¥118,000	¥134,000	¥134,000

## ●網戸

仕様	高さ区分	間区分		関東間		
		呼称間口	W164	W169	W187	
中桟無	H22ランマ無	価格	アルミ色	¥30,000	¥30,000	¥32,000
	H19ランマ無	価格	アルミ色	¥27,000	¥27,000	¥29,000
中桟付	H22ランマ無	価格	アルミ色	¥34,000	¥34,000	¥36,000
	H19ランマ無	価格	アルミ色	¥31,000	¥31,000	¥33,000

●室内側に把手をご使用の際は、専用の網戸は使用できません。

●エントリーシステム、リニアスライドシステムとは併用できません。

●室内側が「把手」の場合、もしくはエントリーシステム・リニアスライドシステム仕様の場合に、

網戸をご使用されるときは、「しまえるんですα」をご利用ください。

コダチk3

2枚建戸

エルミナk3

2枚建戸

4枚建戸

一一番町k3

2枚建戸

4枚建戸

光悦k3

2枚建戸

4枚建戸

花伝k3

2枚建戸

4枚建戸

やまとk3

2枚建戸

4枚建戸

F型PG

2枚建戸

エレンゼPG

2枚建戸

袖付2枚引

P型PG

2枚建戸

袖付2枚引

花伝PG

2枚建戸

4枚建戸

光悦PG

2枚建戸

4枚建戸

エレンゼk6

2枚建戸

袖付2枚引

木屋町k6

2枚建戸

袖付2枚引

花伝k6

2枚建戸

4枚建戸

引分け戸

一筋引分け戸

一筋引き戸

光悦k6

2枚建戸

4枚建戸

引分け戸

一筋引分け戸

一筋引き戸

菩提樹

商品特長

共通情報

装備一覧

関連情報

# 玄関引戸 k6シリーズ 木屋町k6 2枚建戸

コダチk3
2枚建戸
エルミナk3
2枚建戸
4枚建戸
一番町k3
2枚建戸
4枚建戸
光悦k3
2枚建戸
4枚建戸
花伝k3
2枚建戸
4枚建戸
やまとk3
2枚建戸
4枚建戸
F型PG
2枚建戸
エレンゼPG
2枚建戸
袖付2枚引



**K6KY-40型 縦通し 墨色**  
おすすめ品番: K6KY-1A-40-16922-Z-H  
W169/H22ランマ無  
把手K  
¥478,000

**K6KY-41型 横太桟 墨色**  
おすすめ品番: K6KY-1A-41-16922-Z-H  
W169/H22ランマ無  
把手L  
¥418,000

**K6KY-42型 横通し 横調**  
おすすめ品番: K6KY-1A-42-16922-Z-S  
W169/H22ランマ無  
把手K  
¥419,000

※ツートーン部分の色について(40型)

商品色	H	S
ツートーン部分の色	K	K

F型PG
2枚建戸
花伝PG
2枚建戸
4枚建戸
光悦PG
2枚建戸
4枚建戸
エレンゼk6
2枚建戸
袖付2枚引


木屋町PG
2枚建戸
袖付2枚引
花伝PG
2枚建戸
4枚建戸
光悦PG
2枚建戸
4枚建戸
エレンゼk6
2枚建戸
袖付2枚引

木屋町k6
2枚建戸
袖付2枚引
花伝k6
2枚建戸
4枚建戸
引分け戸
一筋引分け戸
一筋片引き戸

花伝k6
2枚建戸
4枚建戸
引分け戸
一筋引分け戸

光悦k6
2枚建戸
4枚建戸
引分け戸
一筋引分け戸

障子型番	40型	41型	42型
カラーバリエーション	●	●	●
木目調 横調 墨色 H	●	●	●
ガラス仕様 障子	無地型板ガラス (カスミガラス)	ガラス別途	ガラス別途

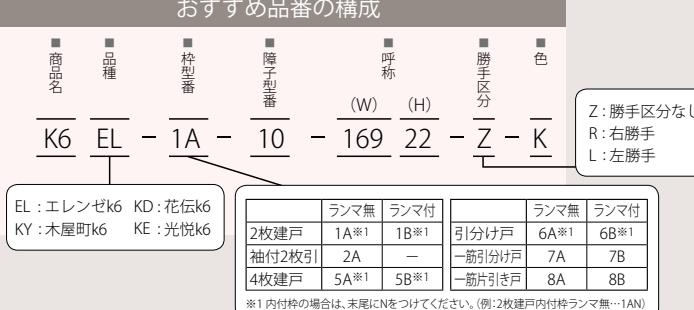

## ● 基本寸法

H呼称	H19ランマ無	H22ランマ無	—
H(mm)	1,985	2,280※	—
W呼称	W164	W169	W187
W(mm)	1,640	1,692	1,870

※リニアスライドシステム仕様の場合、H23ランマ無(H2,380)となります。  
※寸法により、格子本数や格子間隔が異なるため、デザインの見え方に違いがあります。

## ● ガラス別途手配品の使用可能ガラス

障子部	3~6.8mmまで対応 (ガラス溝幅12.5mm)
-----	------------------------------

## プライスリスト(価格表)／枠バリエーション

型番	障子ガラス	高さ区分	2枚建戸	
			関東間	
			W164 W169	W187
40型 縦通し	入	H22ランマ無 H19ランマ無	¥478,000 ¥449,000	¥505,000 ¥472,000
41型 横太桟	別	H22ランマ無 H19ランマ無	¥418,000 ¥395,000	¥438,000 ¥414,000
42型 横通し	別	H22ランマ無	¥419,000	¥441,000

## 掲載価格について

掲載価格は以下の仕様の価格です。

部品箱	DNシリナー セキュリティサムターン (室外側)把手 (室内側)収納手掛け
網戸	なし

掲載価格は、おすすめの部品箱を組み合わせた価格です。  
おすすめの組み合わせについては、掲載写真でご確認ください。

## ●内付枠差額表

色	2枚建戸					
	H22ランマ無			H19ランマ無		
	W164	W169	W187	W164	W169	W187
木目調	▲¥3,000	▲¥3,000	▲¥3,000	▲¥3,000	▲¥4,000	▲¥4,000

## ●エントリーシステム加算額表

エントリーシステム	加算額
CAZASシステム(特注対応)	+¥60,000
簡易タッチキーシステム	+¥110,000
タッチ／ノータッチ切替キーシステム(ベーシック)	+¥335,000

※H22ランマ無／W169・W187のみの設定となります。

## ●リニアスライドシステム 加算額表

リニアスライドシステム	加算額
リニアスライドシステム	+¥240,000
リニアスライドシステム+CAZASシステム(特注対応)	+¥290,000
リニアスライドシステム+簡易タッチキーシステム(特注対応)	+¥340,000
リニアスライドシステム+タッチ／ノータッチ切替キーシステム(ベーシック)	+¥560,000

※H22ランマ無／W187のみ、半外付枠の設定となります。  
(手動のときとH寸法が異なります。加算額は、H22ランマ無からの加算額です。)

## ●部品箱バリエーション

室外側	形状		引手				把手					
	引手		弓		ツートーン							
	色	シャイングレー	グレイスゴールド	ブラウン	オータムブラウン	シャイングレー	グレイスゴールド	ブラウン	シャイングレー(ブラック)	ブラウン(メッキ調)	シャイングレー(木目調)	
室外側	姿図(外観)											
室内側	引手	型番	A型	B型	C型	D型	—	—	—	—	—	
	手	DN	セキュリティサムターン	¥34,000	¥34,000	¥37,000	¥34,000	—	—	—	—	
室内側	収納手掛け	型番	—	—	—	—	F型	G型	H型	K型	L型	
	手	DN	セキュリティサムターン	—	—	—	—	¥77,000	¥77,000	¥87,000	¥118,000	¥134,000
室内側	把手	型番	—	—	—	—	P型	R型	S型	V型	W型	
	手	DN	セキュリティサムターン	—	—	—	—	¥77,000	¥77,000	¥87,000	¥118,000	¥134,000

## ●網戸

仕様	高さ区分	間分区		関東間		
		呼称間口	W164	W169	W187	
中桟無	H22ランマ無	価格	木目調	¥37,100	¥37,100	¥39,600
	H19ランマ無	価格	木目調	¥33,400	¥33,400	¥35,900
中桟付	H22ランマ無	価格	木目調	¥42,100	¥42,100	¥44,600
	H19ランマ無	価格	木目調	¥38,400	¥38,400	¥40,900

●室内側に把手をご使用の際は、専用の網戸は使用できません。

●エントリーシステム、リニアスライドシステムとは併用できません。

●室内側が「把手」の場合、もしくはエントリーシステム・リニアスライドシステム仕様の場合に、網戸をご使用されるときは、「しまえるんですa」をご利用ください。

コダチk3

2枚建戸

エルミナk3

2枚建戸

4枚建戸

一一番町k3

2枚建戸

4枚建戸

光悦k3

2枚建戸

4枚建戸

花伝k3

2枚建戸

4枚建戸

やまとk3

2枚建戸

4枚建戸

F型PG

2枚建戸

エレンゼPG

2枚建戸

袖付2枚引

P型PG

2枚建戸

袖付2枚引

花伝PG

2枚建戸

4枚建戸

光悦PG

2枚建戸

4枚建戸

以下の仕様へ変更できます。

U5シリナー(標準サムターン)	差額
差額	▲¥12,000

※エントリーシステム、リニアスライドシステムの場合は設定が異なります。ハンドルバリエーションページをご参照ください。

木屋町k6

2枚建戸

袖付2枚引

花伝k6

2枚建戸

4枚建戸

引分け戸

一筋引分け戸

一筋引き戸

光悦k6

2枚建戸

4枚建戸

引分け戸

一筋引分け戸

一筋引き戸

菩提樹

商品特長

共通情報

装備一覧

関連情報

# 玄関引戸 k6シリーズ 木屋町k6 袖付2枚引

コダチk3
2枚建戸
エルミナk3
2枚建戸
4枚建戸
一番町k3
2枚建戸
4枚建戸
光悦k3
2枚建戸
4枚建戸
花伝k3
2枚建戸
4枚建戸
やまとk3
2枚建戸
4枚建戸
F型PG
2枚建戸
エレンゼPG
2枚建戸
袖付2枚引



K6KY-30型 漆格子 ブラック

おすすめ品番: K6KY-2A-30-16922-R-T  
W169/H22ランマ無  
把手H

¥388,000

K6KY-33型 変わり吹寄せ格子 シャイングレー

おすすめ品番: K6KY-2A-33-16922-R-K  
W169/H22ランマ無  
把手F

¥406,000

K6KY-34型 弓 オータムブラウン

おすすめ品番: K6KY-2A-34-16922-R-G  
W169/H22ランマ無  
把手H

¥489,000

K6KY-41型 横太桟 横調

おすすめ品番: K6KY-2A-41-16922-R-S  
W169/H22ランマ無  
把手M

¥515,000

※赤い格子の本数は、特注寸法でも変わりません。



K6KY-42型 横通し 墨色

おすすめ品番: K6KY-2A-42-16922-R-H  
W169/H22ランマ無  
把手L

¥538,000

採風機構を内蔵した袖もお選びいただけます。

詳細はP.169をご覧ください。



## ●2デザインから選択

採風袖のデザインには、縦格子と横太格子をご用意しています。


外からは機構部分が目立ちにくいデザインです。室内が丸見えになることなく換気が行えます。

## スペックリスト(仕様表)

●: 設定有、-: 設定なし

障子型番		30型	33型	34型	41型	42型
カラー/バリエーション	アルミ色	シャイングレー K	●	●	●	-
		オータムブラウン G	●	●	●	-
	ブラック T	●	●	●	-	-
	木目調	横調 S	-	-	●	●
組み合わせ型番		30型	33型	34型	41型	42型
ガラス仕様	障子	ガラス別途	ガラス別途	ガラス別途	ガラス別途	ガラス別途
	袖	ガラス別途	ガラス別途	ガラス別途	ガラス別途	ガラス別途

## 関連情報

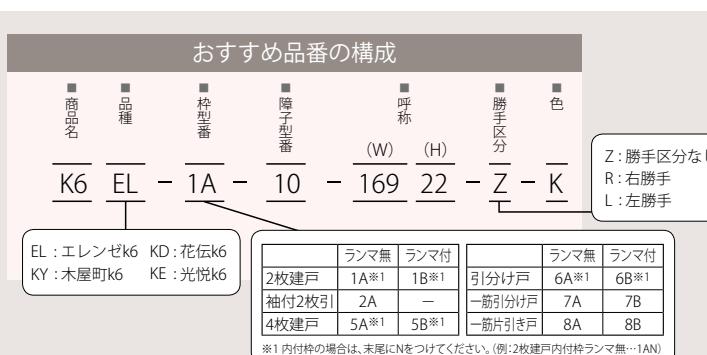

## ● 基本寸法


H呼称	H22ランマ無	-	-	-	-
H(mm)	2,280*	-	-	-	-
W呼称	W124	W164	W169	W187	W260
W(mm)	1,240	1,640	1,692	1,870	2,604

\*リニアスライドシステム仕様の場合、H23ランマ無(H2,380)となります。

\*寸法により、格子本数や格子間隔が異なるため、デザインの見え方に違いがあります。

## ● ガラス別途手配品の使用可能ガラス

障子部	3~6.8mmまで対応
袖部	[ガラス溝幅12.5mm]

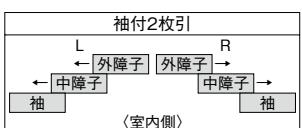

## プライスリスト(価格表)／枠バリエーション

型番	障子ガラス	高さ区分	袖付2枚引			
			関東間			
			W124	W164 W169	W187	W260
30型 漣格子	別	H22ランマ無	¥372,000	¥388,000	¥411,000	¥470,000
33型 変わり吹寄せ格子	別	H22ランマ無	—	¥406,000	¥431,000	—
34型 弓	別	H22ランマ無	—	¥489,000	¥519,000	—
41型 横太桟	別	H22ランマ無	¥495,000	¥515,000	¥546,000	¥622,000
42型 横通し	別	H22ランマ無	—	¥538,000	¥571,000	—

## 掲載価格について

掲載価格は以下の仕様の価格です。

部品箱	DNシリンドー セキュリティサムターン (室外側) 把手 (室内側) 収納手掛け
網戸	なし

掲載価格は、おすすめの部品箱を組み合わせた価格です。  
おすすめの組み合わせについては、掲載写真でご確認ください。

## ● エントリーシステム加算額表

エントリーシステム	加算額
CAZASシステム (特注対応)	+¥55,000
簡易タッチキーシステム	+¥105,000
タッチ//ノタッチ切替キーシステム(ベーシック)	+¥330,000

※H22ランマ無/W169・W187のみの設定となります。

## ● リニアスライドシステム加算額表

リニアスライドシステム	加算額
リニアスライドシステム	+¥365,000
リニアスライドシステム+CAZASシステム (特注対応)	+¥415,000
リニアスライドシステム+簡易タッチキーシステム (特注対応)	+¥465,000
リニアスライドシステム +タッチ//ノタッチ切替キーシステム(ベーシック)	+¥685,000

※H23ランマ無/W187のみの設定となります。

(手動のときとH寸法が異なります。加算額は、  
H22ランマ無からの加算額です。)

## ●部品箱バリエーション

室外側	形状		引手		把手						
	色		引手	弓	ツートーン						
	姿図 (外観)		シャイン グレー	グレイス ゴールド	ブラウン	シャイン グレー	グレイス ゴールド	ブラウン	シャイングレー (J-ブラック)	ブラウン (メッキ調)	シャイングレー (木目調)
引手	型番	A型	B型	C型	—	—	—	—	—	—	
室内側	DN	セキュリティ サムターン	¥31,000	¥31,000	¥34,000	—	—	—	—	—	
	DN	セキュリティ サムターン	—	—	—	F型	G型	H型	K型	L型	M型
把手	型番	—	—	—	¥55,000	¥55,000	¥61,000	¥79,000	¥89,000	¥89,000	¥89,000
	DN	セキュリティ サムターン	—	—	—	P型	R型	S型	V型	W型	X型
手	セキュリティ サムターン	—	—	—	¥55,000	¥55,000	¥61,000	¥79,000	¥89,000	¥89,000	¥89,000

## ●網戸

仕様	高さ区分	間区分		関東間				
		呼称間口	W124	W164	W169	W187	W260	
収納タイプ	H22ランマ無	価格	¥55,000	¥58,000	¥58,000	¥62,000	—	

●網戸の色は、K・G・T色からお選びください。

●W260の場合、網戸は使用できません。

●室内側に把手をご使用の際は、専用の網戸は使用できません。

●リニアスライドシステムとは併用できません。

●室内側が「把手」の場合、もしくはリニアスライドシステム仕様の場合に、網戸をご使用されるときは、「しまえるんですα」をご利用ください。

## 掲載価格について

掲載価格は以下の仕様の価格です。

コダチk3

2枚建戸

エルミナk3

2枚建戸

4枚建戸

一一番町k3

2枚建戸

4枚建戸

光悦k3

2枚建戸

4枚建戸

花伝k3

2枚建戸

4枚建戸

やまとk3

2枚建戸

4枚建戸

F型PG

2枚建戸

エレンゼPG

2枚建戸

袖付2枚引

木屋町PG

2枚建戸

袖付2枚引

花伝PG

2枚建戸

4枚建戸

光悦PG

2枚建戸

4枚建戸

エレンゼk6

2枚建戸

袖付2枚引

木屋町k6

2枚建戸

袖付2枚引

花伝k6

2枚建戸

4枚建戸

引分け戸

一筋引分け戸

一筋片引き戸

光悦k6

2枚建戸

4枚建戸

引分け戸

一筋引分け戸

一筋片引き戸

関西側/九州/四国側

菩提樹

商品特長

共通情報

エントリー/リニア

装備一覧

関連情報

# 玄関引戸 k6シリーズ 花伝k6 2枚建戸

コダチk3
2枚建戸
エルミナk3
2枚建戸
4枚建戸
一一番町k3
2枚建戸
4枚建戸
光悦k3
2枚建戸
4枚建戸
花伝k3
2枚建戸
4枚建戸
やまとk3
2枚建戸
4枚建戸
F型PG
2枚建戸
エレンゼPG
2枚建戸
袖付2枚引
木屋町PG
2枚建戸
袖付2枚引
花伝PG
2枚建戸
4枚建戸
光悦PG
2枚建戸
4枚建戸
エレンゼk6
2枚建戸
袖付2枚引
木屋町k6
2枚建戸
袖付2枚引
花伝k6
2枚建戸
4枚建戸
引分け戸
一筋引分け戸
一筋片引き戸
光悦k6
2枚建戸
4枚建戸
引分け戸
一筋引分け戸
一筋片引き戸
菩提樹



**K6KD-70型 千本格子 檜調**  
おすすめ品番: K6KD-1B-70-16923-Z-M  
W169/H23ランマ付  
引手D ランマ7A  
¥261,500



**K6KD-71型 千本格子横目 檜調**  
おすすめ品番: K6KD-1B-71-16923-Z-M  
W169/H23ランマ付  
引手D ランマ7A  
¥283,500



**K6KD-72型 千本格子横目腰付 檜調**  
おすすめ品番: K6KD-1B-72-16923-Z-M  
W169/H23ランマ付  
引手D ランマ7A  
¥317,500



**K6KD-73型 万本格子 檜調**  
おすすめ品番: K6KD-1B-73-16923-Z-S  
W169/H23ランマ付  
引手D ランマ7A  
¥289,500



**K6KD-74型 万本格子横目 檜調**  
おすすめ品番: K6KD-1B-74-16923-Z-S  
W169/H23ランマ付  
引手D ランマ7A  
¥311,500

## スペックリスト(仕様表)

●:設定有、-:設定なし

障子型番	70型	71型	72型	73型	74型
カラーバリエーション	● 檜調 M	●	●	●	●
ガラス仕様	● 障子 S	ガラス別途	ガラス別途	ガラス別途	ガラス別途
	● ランマ	ガラス別途	ガラス別途	ガラス別途	ガラス別途

菩提樹

商品特長
エントリー/リニア
装備一覧

関連情報

**おすすめ品番の構成**

商品名 品種 桟型番 障子型番 呼称 勝手区分 色  
K6 EL - 1A - 10 - 169 22 - Z - K

Z: 勝手区分なし  
R: 右勝手  
L: 左勝手

EL : エレンゼk6 KD : 花伝k6  
KY : 木屋町k6 KE : 光悦k6

2枚建戸	ランマ無	ランマ付
袖付2枚引	1A※1	1B※1
引分け戸	6A※1	6B※1
一筋引分け戸	7A	7B
一筋片引き戸	8A	8B
4枚建戸	5A※1	5B※1

※1 内付枠の場合は、末尾にNをつけてください。(例:2枚建戸内付枠ランマ無…1AN)

**● 基本寸法**

H呼称	H19ランマ無	H22ランマ無	H23ランマ付
H(mm)	1,985	2,280*	2,337
W呼称	W164	W169	W187
W(mm)	1,640	1,692	1,870

\*リニアスライドシステム仕様の場合、H23ランマ無(H2,380)となります。  
※寸法により、格子本数や格子間隔が異なるため、デザインの見え方に違いがあります。

**● ガラス別途手配品の使用可能ガラス**

障子部	3~6.8mmまで対応
ランマ部	[ガラス溝幅12.5mm]

## プライスリスト(価格表)／枠バリエーション 掲載価格について

型番	障子ガラス	高さ区分	2枚建戸	
			関東間	
			W164 W169	W187
70型 千本格子	別	H23ランマ付	¥261,500	¥277,300
		H22ランマ無	¥233,000	¥247,000
		H19ランマ無	¥218,000	¥232,000
71型 千本格子 横目	別	H23ランマ付	¥283,500	¥300,300
		H22ランマ無	¥258,000	¥274,000
		H19ランマ無	¥240,000	¥255,000
72型 千本格子 横目腰付	別	H23ランマ付	¥317,500	¥337,300
		H22ランマ無	¥295,000	¥314,000
		H19ランマ無	¥274,000	¥292,000
73型 万本格子	別	H23ランマ付	¥289,500	¥307,300
		H22ランマ無	¥264,000	¥281,000
		H19ランマ無	¥246,000	¥262,000
74型 万本格子 横目	別	H23ランマ付	¥311,500	¥330,300
		H22ランマ無	¥288,000	¥306,000
		H19ランマ無	¥268,000	¥285,000

掲載価格は以下の仕様の価格です。

枠	半外付型
部品箱	DNシリンドー セキュリティサムターン (室外側)引手 (室内側)引手
網戸	なし

掲載価格は、おすすめのランマ、部品箱を組み合わせた価格です。おすすめの組み合わせについては、掲載写真でご確認ください。

### ●内付枠差額表

2枚建戸							
H23ランマ付		H22ランマ無		H19ランマ無			
W164	W169	W187	W164	W169	W187	W164	W169
▲¥3,000	▲¥4,000		▲¥3,000	▲¥3,000	▲¥3,000	▲¥3,000	▲¥4,000

### ●エントリーシステム加算額表

エントリーシステム	加算額
CAZASシステム (特注対応)	+¥60,000
簡易タッチキーシステム	+¥110,000
タッチ／ノータッチ切替キーシステム(ベーシック)	+¥35,000

※H22ランマ無／W169・W187のみの設定となります。

### ●ノンリバウンド機構

ノンリバウンド機構	+¥12,500
-----------	----------

※タッチ／ノータッチ切替キーシステム、リニアスライドシステムとの併用はできません。

### ●リニアスライドシステム加算額表

リニアスライドシステム	加算額
リニアスライドシステム	+¥240,000
リニアスライドシステム+CAZASシステム (特注対応)	+¥290,000
リニアスライドシステム+簡易タッチキーシステム (特注対応)	+¥340,000
リニアスライドシステム+タッチ／ノータッチ切替キーシステム(ベーシック)	+¥560,000

※H23ランマ無／W187、半外付枠のみの設定となります。  
(手動のときとH寸法が異なります。加算額は、H22ランマ無からの加算額です。)

## ●部品箱バリエーション

室外側	形状		引手		把手							
	色		引手		弓		ツートーン					
	姿図 (外観)		シャイン グレー	グレイス ゴールド	ブラウン	オータム ブラウン	シャイン グレー	グレイス ゴールド	ブラウン	シャイングレー (ブラック)	ブラウン (メッキ調)	シャイングレー (木目調)
室内側	引手	型番	A型	B型	C型	D型	—	—	—	—	—	
	DN	セキュリティ サムターン	¥34,000	¥34,000	¥37,000	¥34,000	—	—	—	—	—	
	収納手掛け	型番	—	—	—	—	F型	G型	H型	K型	L型	M型
把手	DN	セキュリティ サムターン	—	—	—	—	¥77,000	¥77,000	¥87,000	¥118,000	¥134,000	¥134,000
	手	型番	—	—	—	—	P型	R型	S型	V型	W型	X型
	DN	セキュリティ サムターン	—	—	—	—	¥77,000	¥77,000	¥87,000	¥118,000	¥134,000	¥134,000

## ●ランマ

間区分		関東間		
呼称間口		W164	W169	W187
7A型 おさ	価格	¥25,500	¥25,500	¥27,300
7B型 面付	価格	¥12,800	¥12,800	¥13,700

## ランマ飾り



7A型／おさ



7B型／面付

## ●網戸

仕様	高さ区分	間区分		関東間		
		呼称間口	W164	W169	W187	
中棟無	H23ランマ付	価格	¥33,400	¥33,400	¥35,900	
	H22ランマ無	価格	¥37,100	¥37,100	¥39,600	
	H19ランマ無	価格	¥33,400	¥33,400	¥35,900	
中棟付	H23ランマ付	価格	¥38,400	¥38,400	¥40,900	
	H22ランマ無	価格	¥42,100	¥42,100	¥44,600	
	H19ランマ無	価格	¥38,400	¥38,400	¥40,900	

- 室内側に把手をご使用の際は、専用の網戸は使用できません。
- エントリーシステム、リニアスライドシステムとは併用できません。
- 室内側が「把手」の場合、もしくはエントリーシステム・リニアスライドシステム仕様の場合に、網戸をご使用されるときは、「しまえるんですα」をご利用ください。

コダチk3

2枚建戸

エルミナk3

2枚建戸

4枚建戸

一一番町k3

2枚建戸

4枚建戸

光悦k3

2枚建戸

4枚建戸

花伝k3

2枚建戸

4枚建戸

やまとk3

2枚建戸

4枚建戸

F型PG

2枚建戸

エレンゼPG

2枚建戸

袖付2枚引

P型PG

2枚建戸

袖付2枚引

花伝PG

2枚建戸

4枚建戸

木屋町PG

2枚建戸

袖付2枚引

花伝k6

2枚建戸

4枚建戸

引分け戸

一筋引分け戸

一筋引き戸

光悦k6

2枚建戸

4枚建戸

引分け戸

一筋引分け戸

一筋引き戸

菩提樹

商品特長

共通情報

装備一覧

関連情報

# 玄関引戸 k6シリーズ 花伝k6 2枚建戸

コダチk3
2枚建戸
エルミナk3
2枚建戸
4枚建戸
一番町k3
2枚建戸
4枚建戸
光悦k3
2枚建戸
4枚建戸
花伝k3
2枚建戸
4枚建戸
やまとk3
2枚建戸
4枚建戸



K6KD-77型 面付五列 檜調

おすすめ品番: K6KD-1B-77-16923-Z-M

W169/H23ランマ付  
引手D ランマ7B

¥336,800



K6KD-78型 隅丸格子 檜調

おすすめ品番: K6KD-1B-78-16923-Z-M

W169/H23ランマ付  
引手D ランマ7B

¥302,800



K6KD-79型 横太格子 檜調

おすすめ品番: K6KD-1B-79-16923-Z-S

W169/H23ランマ付  
引手D ランマ7B

¥246,800



K6KD-80型 柳格子 檜調

おすすめ品番: K6KD-1B-80-16923-Z-S

W169/H23ランマ付  
引手D ランマ7A

¥316,500

F型PG
2枚建戸
エレンゼPG
2枚建戸
袖付2枚引
木屋町PG
2枚建戸
袖付2枚引
花伝PG
2枚建戸
4枚建戸
光悦PG
2枚建戸
4枚建戸

エレンゼk6
2枚建戸
袖付2枚引
木屋町k6
2枚建戸
袖付2枚引
花伝k6
2枚建戸
4枚建戸
引分け戸
一筋引分け戸
一筋片引き戸

花伝k6
2枚建戸
4枚建戸
引分け戸
一筋引分け戸
一筋片引き戸

光悦k6

2枚建戸

4枚建戸

引分け戸

一筋引分け戸

一筋片引き戸

関西側/九州四国側

菩提樹

商品特長

エントリー/リニア


装備一覧

関連情報

## スペックリスト(仕様表)

●: 設定有、-: 設定なし

障子型番	77型	78型	79型	80型
カラー/バリエーション	檜調 M	●	●	●
楳調 S	●	●	●	●
ガラス仕様	障子	ガラス別途	ガラス別途	ガラス別途
ランマ	ガラス別途	ガラス別途	ガラス別途	ガラス別途

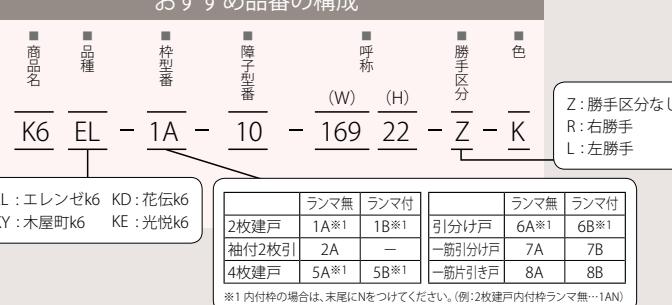

## ● 基本寸法

H呼称	H19ランマ無	H22ランマ無	H23ランマ付	—
H(mm)	1,985	2,280*	2,337	—
W呼称	W164	W169	W187	W260
W(mm)	1,640	1,692	1,870	2,604

\*リニアスライドシステム仕様の場合、H23ランマ無(H2,380)となります。

\*寸法により、格子本数や格子間隔が異なるため、デザインの見え方に違いがあります。

## ● ガラス別途手配品の使用可能ガラス

障子部	3~6.8mmまで対応
ランマ部	[ガラス溝幅12.5mm]

## プライスリスト(価格表)／枠バリエーション

型番	障子ガラス	高さ区分	2枚建戸		
			関東間		
			W164 W169	W187	W260
77型 面付五列	別	H23ランマ付	¥336,800	¥357,700	—
		H22ランマ無	¥330,000	¥351,000	—
		H19ランマ無	¥306,000	¥326,000	—
78型 隅丸格子	別	H23ランマ付	¥302,800	¥320,700	—
		H22ランマ無	¥293,000	¥312,000	—
		H19ランマ無	¥272,000	¥289,000	—
79型 横太格子	別	H23ランマ付	¥246,800	¥260,700	—
		H22ランマ無	¥231,000	¥245,000	—
		H19ランマ無	¥216,000	¥229,000	—
80型 柳格子	別	H23ランマ付	¥316,500	¥335,300	—
		H22ランマ無	¥294,000	¥313,000	—
		H19ランマ無	¥273,000	¥290,000	¥334,000

## 掲載価格について

掲載価格は以下の仕様の価格です。

枠	半外付型
部品箱	DNシリンドー セキュリティサムターン (室外側)引手 (室内側)引手
網戸	なし

掲載価格は、おすすめのランマ、部品箱を組み合わせた価格です。おすすめの組み合わせについては、掲載写真でご確認ください。

## ●内付枠差額表

2枚建戸								
H23ランマ付			H22ランマ無			H19ランマ無		
W164	W169	W187	W164	W169	W187	W164	W169	W187
▲¥3,000	▲¥4,000	▲¥3,000	▲¥3,000	▲¥3,000	▲¥3,000	▲¥4,000	▲¥4,000	▲¥4,000

## ●エントリーシステム加算額表

エントリーシステム	加算額
CAZASシステム(特注対応)	+¥60,000
簡易タッチキーシステム	+¥110,000
タッチ/ノータッチ切替キーシステム(ペーシック)	+¥335,000

※H22ランマ無/W169・W187のみの設定となります。

## ●リニアスライドシステム加算額表

リニアスライドシステム	加算額
リニアスライドシステム	+¥240,000
リニアスライドシステム+CAZASシステム(特注対応)	+¥290,000
リニアスライドシステム+簡易タッチキーシステム(特注対応)	+¥340,000
リニアスライドシステム+タッチ/ノータッチ切替キーシステム(ペーシック)	+¥560,000

※H23ランマ無/W187・半外付枠のみの設定となります。  
(手動のときとH寸法が異なります。加算額は、H22ランマ無からの加算額です。)

## ●部品箱バリエーション

室外側	形状		引手				把手				
	色		引手		弓		ツートーン		ツートーン		
	姿図 (外観)		シャイン グレー	グレイス ゴールド	ブラウン	オータム ブラウン	シャイン グレー	グレイス ゴールド	ブラウン	シャイングレー (木目調)	
室内側	引手	型番	A型	B型	C型	D型	—	—	—	—	—
	DN	セキュリティ サムターン	¥34,000	¥34,000	¥37,000	¥34,000	—	—	—	—	—
	収納手掛け	型番	—	—	—	—	F型	G型	H型	K型	L型
把手	DN	セキュリティ サムターン	—	—	—	—	¥77,000	¥77,000	¥87,000	¥118,000	¥134,000
	手	型番	—	—	—	—	P型	R型	S型	V型	W型
	DN	セキュリティ サムターン	—	—	—	—	¥77,000	¥77,000	¥87,000	¥118,000	¥134,000

## ●ランマ

間区分	関東間		
呼称間口	W164	W169	W187
7A型 おさ	¥25,500	¥25,500	¥27,300
7B型 面付	¥12,800	¥12,800	¥13,700

## ランマ飾り



7A型／おさ



7B型／面付

## ●網戸

仕様	高さ区分	間区分		関東間			
		呼称間口	W164	W169	W187	W260	
中桟無	H23ランマ付	価格	¥33,400	¥33,400	¥35,900	—	
	H22ランマ無	価格	¥37,100	¥37,100	¥39,600	—	
	H19ランマ無	価格	¥33,400	¥33,400	¥35,900	¥41,800	
中桟付	H23ランマ付	価格	¥38,400	¥38,400	¥40,900	—	
	H22ランマ無	価格	¥42,100	¥42,100	¥44,600	—	
	H19ランマ無	価格	¥38,400	¥38,400	¥40,900	¥48,000	

- 室内側に把手をご使用の際は、専用の網戸は使用できません。
- エントリーシステム、リニアスライドシステムとは併用できません。
- 室内側が「把手」の場合、もしくはエントリーシステム・リニアスライドシステム仕様の場合に、網戸をご使用されるときは、「しまえるんですα」をご利用ください。  
(W260は「しまえるんですα」を使用できません。)

コダチk3

2枚建戸

エルミナk3

2枚建戸

4枚建戸

一一番町k3

2枚建戸

4枚建戸

光悦k3

2枚建戸

4枚建戸

花伝k3

2枚建戸

4枚建戸

やまとk3

2枚建戸

4枚建戸

F型PG

2枚建戸

エレンゼPG

2枚建戸

袖付2枚引

P型PG

2枚建戸

袖付2枚引

花伝PG

2枚建戸

4枚建戸

木屋町k6

2枚建戸

袖付2枚引

花伝k6

2枚建戸

4枚建戸

引分け戸

一筋引分け戸

一筋片引き戸

光悦k6

2枚建戸

4枚建戸

引分け戸

一筋引分け戸

一筋片引き戸

菩提樹

商品特長

共通情報

装備一覧

関連情報

# 玄関引戸 k6シリーズ 花伝k6 2枚建戸

コダチk3
2枚建戸
エルミナk3
2枚建戸
4枚建戸
一番町k3
2枚建戸
4枚建戸
光悦k3
2枚建戸
4枚建戸
花伝k3
2枚建戸
4枚建戸
やまとk3
2枚建戸
4枚建戸

F型PG
2枚建戸
エレンゼPG
2枚建戸
袖付2枚引

木屋町PG
2枚建戸
袖付2枚引
花伝PG
2枚建戸
4枚建戸

光悦PG
2枚建戸
4枚建戸
エレンゼk6
2枚建戸

袖付2枚引
木屋町k6
2枚建戸
袖付2枚引
花伝k6

花伝k6
2枚建戸
4枚建戸
引分け戸
一筋引分け戸

一筋片引き戸
エレンゼk6
2枚建戸
袖付2枚引
木屋町k6

2枚建戸
4枚建戸
引分け戸
一筋引分け戸
一筋片引き戸

開西側/九州四国側
菩提樹

菩提樹
商品特長
エントリー/リニア
装備一覧
共通情報

関連情報



K6KD-90型 千本格子 柿渋調

おすすめ品番: K6KD-1B-90-16923-Z-X

W169/H23ランマ付

引手D ランマ7A

¥261,500

K6KD-91型 面付五列 柿渋調

おすすめ品番: K6KD-1B-91-16923-Z-X

W169/H23ランマ付

引手D ランマ7B

¥336,800

K6KD-93型 切子格子 柿渋調

おすすめ品番: K6KD-1B-93-16923-Z-X

W169/H23ランマ付

引手D ランマ7A

¥328,500



K6KD-95型 井桁格子 柿渋調

おすすめ品番: K6KD-1B-95-16923-Z-X

W169/H23ランマ付

引手D ランマ7B

¥303,800

## スペックリスト(仕様表)

●: 設定有、-: 設定なし

障子型番	90型	91型	93型	94型	95型
カラーバリエーション	X	●	●	●	●
ガラス仕様	障子	ガラス別途	ガラス別途	ガラス別途	ガラス別途
	ランマ	ガラス別途	ガラス別途	ガラス別途	ガラス別途

菩提樹

商品特長

エントリー/リニア

装備一覧

関連情報

### おすすめ品番の構成



EL : エレンゼk6	KD : 花伝k6
KY : 木屋町k6	KE : 光悦k6
2枚建戸	1A※1 1B※1
袖付2枚引	2A -
4枚建戸	5A※1 5B※1

※1 内付枠の場合は、末尾にNをつけてください。(例:2枚建戸内付枠ランマ無…1AN)

### ● 基本寸法

H呼称	H19ランマ無	H22ランマ無	H23ランマ付	—
H(mm)	1,985	2,280*	2,337	—
W呼称	W164	W169	W187	W260
W(mm)	1,640	1,692	1,870	2,604

\*リニアスライドシステム仕様の場合、H23ランマ無(H2,380)となります。

\*寸法により、格子本数や格子間隔が異なるため、デザインの見え方に違いがあります。

### ● ガラス別途手配品の使用可能ガラス

障子部	3~6.8mmまで対応
ランマ部	[ガラス溝幅12.5mm]

## プライスリスト(価格表)／枠バリエーション

型番	障子ガラス	高さ区分	2枚建戸		
			関東間		
			W164 W169	W187	W260
90型 千本格子	別	H23ランマ付	¥261,500	¥277,300	——
		H22ランマ無	¥233,000	¥247,000	——
		H19ランマ無	¥218,000	¥232,000	——
91型 面付五列	別	H23ランマ付	¥336,800	¥357,700	——
		H22ランマ無	¥330,000	¥351,000	——
		H19ランマ無	¥306,000	¥326,000	——
93型 切子格子	別	H23ランマ付	¥328,500	¥348,300	——
		H22ランマ無	¥307,000	¥327,000	——
		H19ランマ無	¥285,000	¥303,000	——
94型 板子格子	別	H23ランマ付	¥328,500	¥348,300	——
		H22ランマ無	¥307,000	¥327,000	——
		H19ランマ無	¥285,000	¥303,000	¥349,000
95型 井桁格子	別	H23ランマ付	¥303,800	¥321,700	——
		H22ランマ無	¥294,000	¥313,000	——
		H19ランマ無	¥273,000	¥290,000	——

## 掲載価格について

掲載価格は以下の仕様の価格です。

枠	半外付型
部品箱	DNシリンドー セキュリティサムターン (室外側)引手 (室内側)引手
網戸	なし

掲載価格は、おすすめのランマ、部品箱を組み合わせた価格です。おすすめの組み合わせについては、掲載写真でご確認ください。

## ●内付枠差額表

2枚建戸							
H23ランマ付			H22ランマ無			H19ランマ無	
W164	W169	W187	W164	W169	W187	W164	W169
▲¥3,000	▲¥4,000	▲¥3,000	▲¥3,000	▲¥3,000	▲¥4,000	▲¥4,000	▲¥4,000

## ●エントリーシステム加算額表

エントリーシステム	加算額
CAZASシステム (特注対応)	+¥60,000
簡易タッチキーシステム	+¥110,000
タッチ／ノータッチ切替キーシステム(ペーシック)	+¥335,000

※H22ランマ無／W169・W187のみの設定となります。

※W260には取り付けできません。  
※タッチ／ノータッチ切替キーシステム、リニアスライドシステムとの併用はできません。

## ●リニアスライドシステム加算額表

リニアスライドシステム	加算額
リニアスライドシステム	+¥240,000
リニアスライドシステム+CAZASシステム (特注対応)	+¥290,000
リニアスライドシステム+簡易タッチキーシステム (特注対応)	+¥340,000
リニアスライドシステム+タッチ／ノータッチ切替キーシステム(ペーシック)	+¥560,000

※H23ランマ無／W187・半外付枠のみの設定となります。  
(手動のときとH寸法が異なります。加算額は、H22ランマ無からの加算額です。)

## ●部品箱バリエーション

室外側	形状		引手		把手						
	色		引手		弓		ツートーン				
姿図 (外観)		シャイン グレー	グレイス ゴールド	ブラウン	オータム ブラウン	シャイン グレー	グレイス ゴールド	ブラウン	シャイングレー (ブラック)	ブラウン (メッキ調)	シャイングレー (木目調)
引手	型番	A型	B型	C型	D型	—	—	—	—	—	—
手	DN	セキュリティ サムターン	¥34,000	¥34,000	¥37,000	¥34,000	—	—	—	—	—
室内側	型番	—	—	—	—	F型	G型	H型	K型	L型	M型
	DN	セキュリティ サムターン	—	—	—	¥77,000	¥77,000	¥87,000	¥118,000	¥134,000	¥134,000
把手	型番	—	—	—	—	P型	R型	S型	V型	W型	X型
手	DN	セキュリティ サムターン	—	—	—	¥77,000	¥77,000	¥87,000	¥118,000	¥134,000	¥134,000

以下の仕様へ変更できます。

U5シリンドー (標準サムターン)	差額
—	▲¥12,000

※エントリーシステム、リニアスライドシステムの場合は設定が異なります。ハンドルバリエーションページをご参照ください。

## ●ランマ

間区分		関東間		
呼称間口		W164	W169	W187
7A型 おさ	価格	¥25,500	¥25,500	¥27,300
7B型 面付	価格	¥12,800	¥12,800	¥13,700

## ランマ飾り



7A型／おさ



7B型／面付

## ●網戸

仕様	高さ区分	間区分			関東間		
		呼称間口	W164	W169	W187	W260	
中桟無	H23ランマ付	価格	¥33,400	¥33,400	¥35,900	——	
	H22ランマ無	価格	¥37,100	¥37,100	¥39,600	——	
	H19ランマ無	価格	¥33,400	¥33,400	¥35,900	¥41,800	
中桟付	H23ランマ付	価格	¥38,400	¥38,400	¥40,900	——	
	H22ランマ無	価格	¥42,100	¥42,100	¥44,600	——	
	H19ランマ無	価格	¥38,400	¥38,400	¥40,900	¥48,000	

●室内側に把手をご使用の際は、専用の網戸は使用できません。

●エントリーシステム、リニアスライドシステムとは併用できません。

●室内側が「把手」の場合、もしくはエントリーシステム・リニアスライドシステム仕様の場合に、網戸をご使用されるときは、「しまえるんですα」をご利用ください。  
(W260は「しまえるんですα」を使用できません。)

コダチk3

2枚建戸

エルミナk3

2枚建戸

4枚建戸

一一番町k3

2枚建戸

4枚建戸

光悦k3

2枚建戸

4枚建戸

花伝k3

2枚建戸

4枚建戸

エレンゼPG

2枚建戸

袖付2枚引

P  
G  
シ  
リ  
ーズ

木屋町PG

2枚建戸

袖付2枚引

花伝PG

2枚建戸

4枚建戸

光悦PG

2枚建戸

4枚建戸

エレンゼk6

2枚建戸

袖付2枚引

木屋町k6

2枚建戸

袖付2枚引

花伝k6

2枚建戸

4枚建戸

引分け戸

一筋引分け戸

一筋引き戸

光悦k6

2枚建戸

4枚建戸

引分け戸

一筋引分け戸

一筋引き戸

菩提樹

商品特長

共通情報

エントリー/リニア

装備一覧

関連情報

# 玄関引戸 k6シリーズ 花伝k6 4枚建戸

コダチk3
2枚建戸
エルミナk3
2枚建戸
4枚建戸
一番町k3
2枚建戸
4枚建戸
光悦k3
2枚建戸
4枚建戸
花伝k3
2枚建戸
4枚建戸
やまとk3
2枚建戸
4枚建戸



K6KD-71型 千本格子横目 檜調  
おすすめ品番: K6KD-5B-71-26023-Z-M  
W260/H23ランマ付  
引手D ランマ7A  
￥451,000

**\$451,900**



K6KD-90型 千本格子 柿渋調  
おすすめ品番: K6KD-5B-90-26023-Z-X  
W260/H23ランマ付  
リモコン付属


引手口ランマ  
¥401,000

## スペックリスト(仕様表)

障子型番		71型	72型	78型	90型	93型	94型
カラーバリエーション	檜調	M	●	●	●	—	—
	横調	S	●	●	●	—	—
	柿渋調	X	—	—	—	●	●
ガラス仕様	障子	ガラス別途	ガラス別途	ガラス別途	ガラス別途	ガラス別途	ガラス別途
	ランマ	ガラス別途	ガラス別途	ガラス別途	ガラス別途	ガラス別途	ガラス別途

商品特長	共通情報
エントリー/リニア	
装備一覧	

開演情報

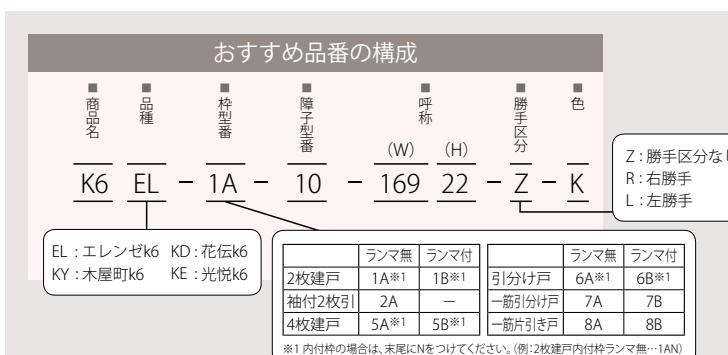

## ● 基本寸法

H呼称	H22ランマ無	H23ランマ付
H(mm)	2,280	2,337
W呼称	W260	W351
W(mm)	2,604	3,514

※寸法により、格子本数や格子間隔が異なるため、デザインの  
見え方に違いがあります

### ● ガラス別途手配品の使用可能ガラス

障子部  
ランマ部 3~6.8mmまで対応  
〔ガラス溝幅12.5mm〕

## プライスリスト(価格表)／枠バリエーション

型番	障子ガラス	高さ区分	4枚建戸	
			関東間	
			W260	W351
71型 千本格子	別	H23ランマ付	¥451,900	¥532,000
		H22ランマ無	¥433,000	¥498,000
72型 千本格子 横目腰付	別	H23ランマ付	¥507,900	¥596,000
		H22ランマ無	¥501,000	¥576,000
78型 隅丸格子	別	H23ランマ付	¥480,900	¥566,500
		H22ランマ無	¥495,000	¥568,000
90型 千本格子	別	H23ランマ付	¥421,900	¥498,000
		H22ランマ無	¥397,000	¥456,000
93型 切子格子	別	H23ランマ付	¥539,900	¥634,000
		H22ランマ無	¥539,000	¥620,000
94型 板子格子	別	H23ランマ付	¥539,900	¥634,000
		H22ランマ無	¥539,000	¥620,000

## ●部品箱バリエーション

室外側	形状		引手		把手	
			引手	弓	ツートーン	
	色		ブラウン	オータムブラウン	ブラウン	シャイングレー(木目調)
室外側	姿図(外観)					
室内側	引手	型番	C型	D型	—	—
	DN	セキュリティサムターン	¥64,000	¥58,000	—	—
室内側	収納手掛け	型番	—	—	H型	M型
	DN	セキュリティサムターン	—	—	¥117,000	¥164,000
室内側	把手	型番	—	—	S型	X型
	手	DN	セキュリティサムターン	—	—	¥117,000

## ●ランマ

間区分		関東間	
呼称間口		W260	W351
7A型 おさ	価格	¥45,900	¥51,000
7B型 面付	価格	¥22,900	¥25,500

## ランマ飾り



7A型／おさ



7B型／面付

## 掲載価格について

掲載価格は以下の仕様の価格です。

枠	半外付型
部品箱	DNシリンドー セキュリティサムターン (室外側)引手 (室内側)引手
網戸	なし

掲載価格は、おすすめのランマ、部品箱を組み合わせた価格です。おすすめの組み合わせについては、掲載写真でご確認ください。

## ●内付枠差額表

4枚建戸			
H23ランマ付		H22ランマ無	
W260	W351	W260	W351
▲¥5,000	▲¥7,000	▲¥4,000	▲¥5,000

## ●エントリーシステム 対応不可

## ●リニアスライドシステム 対応不可

以下の仕様へ変更できます。

U5シリンドー(標準サムターン)	
差額	▲¥16,000

## ●網戸

仕様	高さ区分	間区分		関東間	
		呼称間口	W260	W351	W260
中桟無	H23ランマ付	価格	¥66,000	¥72,000	¥68,000
	H22ランマ無	価格	¥76,000	¥80,000	¥80,000
中桟付	H23ランマ付	価格	¥73,000	¥80,000	¥89,000
	H22ランマ無	価格	¥80,000	¥89,000	¥89,000

●室内側に把手をご使用の際は、専用の網戸は使用できません。

コダチk3

2枚建戸

エルミナk3

2枚建戸

4枚建戸

一番町k3

2枚建戸

4枚建戸

光悦k3

2枚建戸

4枚建戸

花伝k3

2枚建戸

4枚建戸

やまとk3

2枚建戸

4枚建戸

F型PG

2枚建戸

エレンゼPG

2枚建戸

袖付2枚引

木屋町PG

2枚建戸

袖付2枚引

花伝PG

2枚建戸

4枚建戸

光悦PG

2枚建戸

4枚建戸

エレンゼk6

2枚建戸

袖付2枚引

木屋町k6

2枚建戸

袖付2枚引

花伝k6

2枚建戸

4枚建戸

引分け戸

一筋引分け戸

一筋片引き戸

光悦k6

2枚建戸

4枚建戸

引分け戸

一筋引分け戸

一筋片引き戸

関西風/九州/四国風

菩提樹

商品特長

共通情報

装備一覧

関連情報

# 玄関引戸 k6シリーズ 花伝k6 引分け戸


コダチk3
2枚建戸
エルミナk3
2枚建戸
4枚建戸
一番町k3
2枚建戸
4枚建戸
光悦k3
2枚建戸
4枚建戸
花伝k3
2枚建戸
4枚建戸
やまとk3
2枚建戸
4枚建戸
F型PG
2枚建戸
エレンゼPG
2枚建戸
袖付2枚引
木屋町PG
2枚建戸
袖付2枚引
花伝PG
2枚建戸
4枚建戸
光悦PG
2枚建戸
4枚建戸
エレンゼk6
2枚建戸
袖付2枚引
木屋町k6
2枚建戸
袖付2枚引
花伝k6
2枚建戸
4枚建戸
引分け戸
一筋引分け戸
一筋片引き戸
光悦k6
2枚建戸
4枚建戸
引分け戸
一筋引分け戸
一筋片引き戸
商品特長
エントリー/リニア
装備一覧



K6KD-71型 千本格子横目 横調  
おすすめ品番: K6KD-6B-71-26023-Z-S  
W260/H23ランマ付  
引手D ランマ7A  
¥399,900



K6KD-72型 千本格子横目腰付 檜調  
おすすめ品番: K6KD-6B-72-26023-Z-M  
W260/H23ランマ付  
引手D ランマ7A  
¥432,900

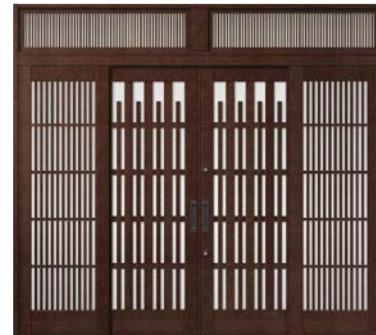

K6KD-93型 切子格子 柿渋調  
おすすめ品番: K6KD-6B-93-26023-Z-X  
W260/H23ランマ付  
引手D ランマ7A  
¥476,900



K6KD-94型 板子格子 柿渋調  
おすすめ品番: K6KD-6B-94-26023-Z-X  
W260/H23ランマ付  
引手D ランマ7A  
¥476,900

## スペックリスト(仕様表)

●: 設定有、-: 設定なし

障子型番	71型	72型	93型	94型
カラー/バリエーション	檜調 M	●	●	-
	楳調 S	●	●	-
	柿渋調 X	-	-	● ●
組み合わせ型番	袖	B型	B型	C型
	ガラス仕様	ガラス別途	ガラス別途	ガラス別途
	ランマ	ガラス別途	ガラス別途	ガラス別途

## 関連情報

**おすすめ品番の構成**

■	■	■	■	■	■	■						
商品名	品種	桟型番	障子型番	呼称	勝手区分	色						
K6	EL	-	1A	-	10	-	(W)	(H)	-	Z	-	K

Z: 勝手区分なし  
R: 右勝手  
L: 左勝手

EL : エレンゼk6 KD : 花伝k6  
KY : 木屋町k6 KE : 光悦k6

2枚建戸	ランマ無	ランマ付
袖付2枚引	1A※1	1B※1
引分け戸	6A※1	6B※1
一筋引分け戸	7A	7B
一筋片引き戸	8A	8B

※1 内付枠の場合は、末尾にNをつけてください。(例:2枚建戸内付枠ランマ無…1AN)

**● 基本寸法**

H呼称	H22ランマ無	H23ランマ付
H(mm)	2,280	2,337
W呼称	W260	W351
W(mm)	2,604	3,514

※寸法により、格子本数や格子間隔が異なるため、デザインの見え方に違いがあります。

**● ガラス別途手配品の使用可能ガラス**

障子部	3~6.8mmまで対応
ランマ部	[ガラス溝幅12.5mm]

## プライスリスト(価格表)／枠バリエーション

型番	障子ガラス	高さ区分	引分け戸	
			関東間	
			W260	W351
71型 千本格子 横目	別	H23ランマ付	¥399,900	¥480,000
		H22ランマ無	¥375,000	¥443,000
72型 千本格子 横目腰付	別	H23ランマ付	¥432,900	¥518,000
		H22ランマ無	¥414,000	¥488,000
93型 切子格子	別	H23ランマ付	¥476,900	¥572,000
		H22ランマ無	¥467,000	¥549,000
94型 板子格子	別	H23ランマ付	¥476,900	¥572,000
		H22ランマ無	¥467,000	¥549,000

## ●部品箱バリエーション

室外側	形状		引手		把手	
			引手	弓	ツートーン	
室内側	色		ブラウン	オータム ブラウン	ブラウン	シャイングレー (木目調)
	姿図 (外観)					
引手	型番		C型	D型	—	—
	DN	セキュリティ サムターン	¥40,000	¥36,000	—	—
収納手掛け	型番		—	—	H型	M型
	DN	セキュリティ サムターン	—	—	¥93,000	¥140,000
把手	型番		—	—	S型	X型
	DN	セキュリティ サムターン	—	—	¥93,000	¥140,000

## ●ランマ

間区分		関東間	
呼称間口		W260	W351
7A型 おさ	価格	¥45,900	¥51,000
7B型 面付	価格	¥22,900	¥25,500

## ランマ飾り



7A型／おさ



7B型／面付

## 掲載価格について

掲載価格は以下の仕様の価格です。

枠	半外付型
部品箱	DNシリnder セキュリティサムターン (室外側)引手 (室内側)引手
網戸	なし

掲載価格は、おすすめのランマ、部品箱を組み合わせた価格です。おすすめの組み合わせについては、掲載写真でご確認ください。

## ●内付枠差額表

引分け戸			
H23ランマ付		H22ランマ無	
W260	W351	W260	W351
▲¥5,000	▲¥7,000	▲¥4,000	▲¥5,000

## ●エントリーシステム 対応不可

## ●リニアスライドシステム 対応不可

以下の仕様へ変更できます。

U5シリnder (標準サムターン)	
差額	▲¥12,000

## ●網戸

仕様	高さ区分	間区分		関東間	
		呼称間口	W260	W351	
中桟無	H23ランマ付	価格	¥66,000	¥72,000	
	H22ランマ無	価格	¥68,000	¥76,000	
中桟付	H23ランマ付	価格	¥73,000	¥80,000	
	H22ランマ無	価格	¥80,000	¥89,000	

●室内側に把手をご使用の際は、専用の網戸は使用できません。

コダチk3

2枚建戸

エルミナk3

2枚建戸

4枚建戸

一番町k3

2枚建戸

4枚建戸

光悦k3

2枚建戸

4枚建戸

花伝k3

2枚建戸

4枚建戸

やまとk3

2枚建戸

4枚建戸

F型PG

2枚建戸

エレンゼPG

2枚建戸

袖付2枚引

木屋町PG

2枚建戸

袖付2枚引

花伝PG

2枚建戸

4枚建戸

光悦PG

2枚建戸

4枚建戸

エレンゼk6

2枚建戸

袖付2枚引

木屋町k6

2枚建戸

袖付2枚引

花伝k6

2枚建戸

4枚建戸

引分け戸

一筋引分け戸

一筋片引き戸

光悦k6

2枚建戸

4枚建戸

商品特長

共通情報

エントリー/リニア

装備一覧

関連情報

# 玄関引戸 k6シリーズ 花伝k6 一筋引分け戸

コダチk3
2枚建戸
エルミナk3
2枚建戸
4枚建戸
一番町k3
2枚建戸
4枚建戸
光悦k3
2枚建戸
4枚建戸
花伝k3
2枚建戸
4枚建戸
やまとk3
2枚建戸
4枚建戸
F型PG
2枚建戸
エレンゼPG
2枚建戸
袖付2枚引
木屋町PG
2枚建戸
袖付2枚引
花伝PG
2枚建戸
4枚建戸
光悦PG
2枚建戸
4枚建戸
エレンゼk6
2枚建戸
袖付2枚引
木屋町k6
2枚建戸
袖付2枚引
花伝k6
2枚建戸
4枚建戸
引分け戸
一筋引分け戸
一筋片引き戸
光悦k6
2枚建戸
4枚建戸
引分け戸
一筋引分け戸
一筋片引き戸



K6KD-71型 千本格子横目 檜調  
おすすめ品番: K6KD-7B-71-26019-Z-S  
W260/H19ランマ付  
引手D ランマ7A  
¥257,600




K6KD-72型 千本格子横目腰付 檜調  
おすすめ品番: K6KD-7B-72-26019-Z-M  
W260/H19ランマ付  
引手D ランマ7A  
¥290,600




K6KD-78型 隅丸格子 檜調  
おすすめ品番: K6KD-7B-78-26019-Z-S  
W260/H19ランマ付  
引手D ランマ7B  
¥262,800

※W351の場合、縦柄2本／障子1枚(ガラス3列)となります。

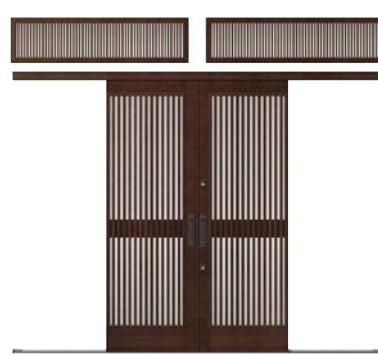

K6KD-90型 千本格子 柿渋調  
おすすめ品番: K6KD-7B-90-26019-Z-X  
W260/H19ランマ付  
引手D ランマ/A  
¥242,600

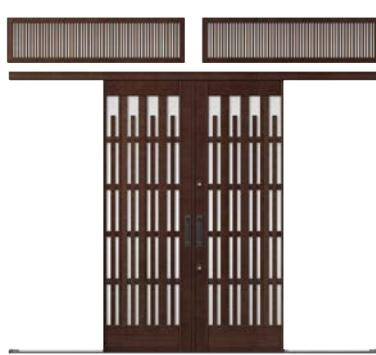

K6KD-93型 切子格子 柿渋調  
おすすめ品番: K6KD-7B-93-26019-Z-X  
W260/H19ランマ付  
引手D ランマ/A  
¥299,600



K6KD-94型 板子格子 柿渋調  
おすすめ品番: K6KD-7B-94-26019-Z-X  
W260/H19ランマ付  
引手D ランマ/A  
¥299,600

## スペックリスト(仕様表)


障子型番	71型	72型	78型	90型	93型	94型
カラー/バリエーション	檜調 M	●	●	●	—	—
	楳調 S	●	●	●	—	—
	柿渋調 X	—	—	—	●	●
ガラス仕様	障子	ガラス別途	ガラス別途	ガラス別途	ガラス別途	ガラス別途
	ランマ	ガラス別途	ガラス別途	ガラス別途	ガラス別途	ガラス別途

## 商品特長

## エントリー/リニア

## 装備一覧

## 関連情報

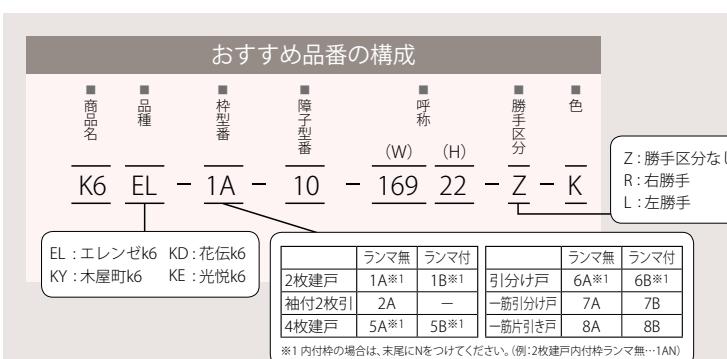

## ● 基本寸法

H呼称	H19(ランマ部除)	—
H(mm)	1,964	—
W呼称	W260	W351
W(mm)	2,604	3,514

※寸法により、格子本数や格子間隔が異なるため、デザインの見え方に違いがあります。

## ● ガラス別途手配品の使用可能ガラス

障子部	3~6.8mmまで対応
ランマ部	[ガラス溝幅12.5mm]

## プライスリスト(価格表)／枠バリエーション

型番	障子ガラス	高さ区分	一筋引分け戸	
			関東間	
			W260	W351
71型 千本格子 横目	別	H19ランマ付	¥257,600	¥290,000
		H19ランマ無	¥204,600	¥236,000
72型 千本格子 横目腰付	別	H19ランマ付	¥290,600	¥328,000
		H19ランマ無	¥237,600	¥274,000
78型 隅丸格子	別	H19ランマ付	¥262,800	¥300,500
		H19ランマ無	¥235,600	¥272,000
90型 千本格子	別	H19ランマ付	¥242,600	¥273,000
		H19ランマ無	¥189,600	¥219,000
93型 切子格子	別	H19ランマ付	¥299,600	¥339,000
		H19ランマ無	¥246,600	¥285,000
94型 板子格子	別	H19ランマ付	¥299,600	¥339,000
		H19ランマ無	¥246,600	¥285,000

## 掲載価格について

掲載価格は以下の仕様の価格です。

枠	半外付型
部品箱	DNシリンドー セキュリティサムターン (室外側)引手 (室内側)引手
網戸	なし

掲載価格は、おすすめのランマ、部品箱を組み合わせた価格です。おすすめの組み合わせについては、掲載写真をご確認ください。

### ●エントリーシステム 対応不可

### ●リニアスライドシステム 対応不可

## ●部品箱バリエーション

室外側	形状		引手		把手	
			引手	弓	ツートーン	
	色		ブラウン	オータム ブラウン	ブラウン	シャイングレー (木目調)
室内側	姿図 (外観)					
	引手	型番	C型	D型	—	—
	DN	セキュリティ サムターン	¥40,000	¥36,000	—	—
		型番	—	—	H型	M型
	DN	セキュリティ サムターン	—	—	¥93,000	¥140,000
		型番	—	—	S型	X型
	把手	セキュリティ サムターン	—	—	¥93,000	¥140,000
		セキュリティ サムターン	—	—	—	—

以下の仕様へ変更できます。

U5シリンドー(標準サムターン)	
差額	▲¥12,000

## ●ランマ

間区分		関東間	
呼称間口		W260	W351
7A型 おさ	価格	¥53,000	¥54,000
7B型 面付	価格	¥27,200	¥28,500

## ランマ飾り



7A型 / おさ



7B型 / 面付

## ●網戸

仕様	高さ区分	間区分		関東間	
		呼称間口	W260	W351	
中桟無	H19ランマ付 H19ランマ無	価格	¥66,000	¥72,000	
中桟付	H19ランマ付 H19ランマ無	価格	¥73,000	¥80,000	

●室内側に把手をご使用の際は、専用の網戸は使用できません。

コダチk3

2枚建戸

エルミナk3

2枚建戸

4枚建戸

一番町k3

2枚建戸

4枚建戸

光悦k3

2枚建戸

4枚建戸

花伝k3

2枚建戸

4枚建戸

やまとk3

2枚建戸

4枚建戸

F型PG

2枚建戸

エレンゼPG

2枚建戸

袖付2枚引

木屋町PG

2枚建戸

袖付2枚引

花伝PG

2枚建戸

4枚建戸

光悦PG

2枚建戸

4枚建戸

エレンゼk6

2枚建戸

袖付2枚引

木屋町k6

2枚建戸

袖付2枚引

花伝k6

2枚建戸

4枚建戸

引分け戸

一筋引分け戸

一筋片引き戸

光悦k6

2枚建戸

4枚建戸

引分け戸

一筋引分け戸

一筋片引き戸

菩提樹

商品特長

共通情報

エンタリー/リニア

装備一覧

関連情報

# 玄関引戸 k6シリーズ 花伝k6 一筋片引き戸

コダチk3
2枚建戸
エルミナk3
2枚建戸
4枚建戸
一番町k3
2枚建戸
4枚建戸
光悦k3
2枚建戸
4枚建戸
花伝k3
2枚建戸
4枚建戸
やまとk3
2枚建戸
4枚建戸



K6KD-71型 千本格子横目 檜調

おすすめ品番: K6KD-8B-71-16919-L-M

W169/H19ランマ付  
引手D ランマ7A

¥217,800

K6KD-72型 千本格子横目腰付 檜調

おすすめ品番: K6KD-8B-72-16919-L-S

W169/H19ランマ付  
引手D ランマ7A

¥250,800

K6KD-78型 隅丸格子 檜調

おすすめ品番: K6KD-8B-78-16919-L-M

W169/H19ランマ付  
引手D ランマ7B

¥235,800

K6KD-90型 千本格子 柿渋調

おすすめ品番: K6KD-8B-90-16919-L-X

W169/H19ランマ付  
引手D ランマ7A

¥202,800



K6KD-93型 切子格子 柿渋調

おすすめ品番: K6KD-8B-93-16919-L-X

W169/H19ランマ付  
引手D ランマ7A

¥259,800

K6KD-94型 板子格子 柿渋調

おすすめ品番: K6KD-8B-94-16919-L-X

W169/H19ランマ付  
引手D ランマ7A

¥259,800

## スペックリスト(仕様表)

●: 設定有、-: 設定なし

障子型番	71型	72型	78型	90型	93型	94型
カラー/パリエーション	檜調 M	●	●	●	-	-
	楳調 S	●	●	●	-	-
	柿渋調 X	-	-	-	●	●
ガラス仕様	障子	ガラス別途	ガラス別途	ガラス別途	ガラス別途	ガラス別途
	ランマ	ガラス別途	ガラス別途	ガラス別途	ガラス別途	ガラス別途

菩提樹

商品特長


エントリー/リニア

装備一覧

関連情報

共通情報

### おすすめ品番の構成

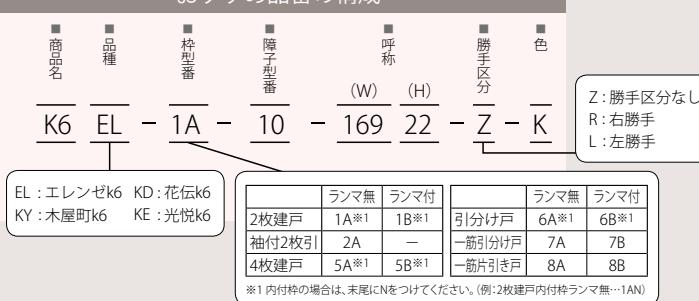


### ● 基本寸法

H呼称	H19(ランマ部除く)
H(mm)	1,964
W呼称	W169
W(mm)	1,692

※寸法により、格子本数や格子間隔が異なるため、デザインの見え方に違いがあります。

### ● ガラス別途手配品の使用可能ガラス

障子部	3~6.8mmまで対応
ランマ部	[ガラス溝幅12.5mm]

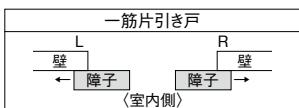

## プライスリスト(価格表)／枠バリエーション

型番	障子ガラス	高さ区分	一筋片引き戸	
			関東間	
			W169	
71型 千本格子	別 横目	H19ランマ付	¥217,800	
		H19ランマ無	¥190,600	
72型 千本格子	別 横目腰付	H19ランマ付	¥250,800	
		H19ランマ無	¥223,600	
78型 隅丸格子	別	H19ランマ付	¥235,800	
		H19ランマ無	¥221,600	
90型 千本格子	別	H19ランマ付	¥202,800	
		H19ランマ無	¥175,600	
93型 切子格子	別	H19ランマ付	¥259,800	
		H19ランマ無	¥232,600	
94型 板子格子	別	H19ランマ付	¥259,800	
		H19ランマ無	¥232,600	

## 掲載価格について

掲載価格は以下の仕様の価格です。

枠	半外付型
部品箱	DNシリンドラー セキュリティサムターン (室外側)引手 (室内側)引手
網戸	なし

掲載価格は、おすすめのランマ、部品箱を組み合わせた価格です。おすすめの組み合わせについては、掲載写真でご確認ください。

### ●エントリーシステム 対応不可

### ●リニアスライドシステム 対応不可

## ●部品箱バリエーション

室外側	形状		引手		把手	
			引手	弓	ツートーン	
	色		ブラウン	オータム ブラウン	シャイングレー (木目調)	
姿図 (外観)						
室内側	引手	型番	C型	D型	—	—
	DN	セキュリティ サムターン	¥34,000	¥31,000	—	—
室内側	取納手掛け	型番	—	—	H型	M型
	DN	セキュリティ サムターン	—	—	¥61,000	¥89,000
室内側	把手	型番	—	—	S型	X型
	DN	セキュリティ サムターン	—	—	¥61,000	¥89,000

以下の仕様へ変更できます。

U5シリンドラー(標準サムターン)	
差額	▲¥12,000

## ●ランマ

間区分		関東間	
呼称間口		W169	
7A型 おさ		価格	
7B型 面付		価格	

## ランマ飾り



7A型／おさ



7B型／面付

## ●網戸

仕様	高さ区分	間区分	
		呼称間口	関東間
中桟無	H19ランマ付 H19ランマ無	価格	¥33,400
中桟付	H19ランマ付 H19ランマ無	価格	¥38,400

●室内側に把手をご使用の際は、専用の網戸は使用できません。

コダチk3

2枚建戸

エルミナk3

2枚建戸

4枚建戸

一番町k3

2枚建戸

4枚建戸

光悦k3

2枚建戸

4枚建戸

花伝k3

2枚建戸

4枚建戸

やまとk3

2枚建戸

4枚建戸

F型PG

2枚建戸

エレンゼPG

2枚建戸

袖付2枚引

木屋町PG

2枚建戸

袖付2枚引

花伝PG

2枚建戸

4枚建戸

光悦PG

2枚建戸

4枚建戸

エレンゼk6

2枚建戸

袖付2枚引

木屋町k6

2枚建戸

袖付2枚引

花伝k6

2枚建戸

4枚建戸

引分け戸

一筋引分け戸

一筋片引き戸

光悦k6

2枚建戸

4枚建戸

引分け戸

一筋引分け戸

一筋片引き戸

関西風/九州/四国風

菩提樹

商品特長

共通情報

エントリー/リニア

装備一覧

関連情報

# 玄関引戸 k6シリーズ 光悦k6 2枚建戸

コダチk3
2枚建戸
エルミナk3
2枚建戸
4枚建戸
一番町k3
2枚建戸
4枚建戸
光悦k3
2枚建戸
4枚建戸
花伝k3
2枚建戸
4枚建戸
やまとk3
2枚建戸
4枚建戸
F型PG
2枚建戸
エレンゼPG
2枚建戸
袖付2枚引
木屋町PG
2枚建戸
袖付2枚引
花伝PG
2枚建戸
4枚建戸
光悦PG
2枚建戸
4枚建戸
エレンゼk6
2枚建戸
袖付2枚引
木屋町k6
2枚建戸
袖付2枚引
花伝k6
2枚建戸
4枚建戸
引分け戸
一筋引分け戸
一筋片引き戸
光悦k6
2枚建戸
4枚建戸
引分け戸
一筋引分け戸
一筋片引き戸
菩提樹



K6KE-50型 千本格子 ブラック  
おすすめ品番: K6KE-1B-50-16922-Z-T  
W169/H22ランマ付  
引手D ランマ5A  
¥202,600



K6KE-51型 千本格子中割れ ブラック  
おすすめ品番: K6KE-1B-51-16922-Z-T  
W169/H22ランマ付  
引手D ランマ5A  
¥207,600



K6KE-52型 千本格子腰付 ブラック  
おすすめ品番: K6KE-1B-52-16922-Z-T  
W169/H22ランマ付  
引手D ランマ5A  
¥228,600



K6KE-53型 万本格子 オータムブラウン  
おすすめ品番: K6KE-1B-53-16922-Z-G  
W169/H22ランマ付  
引手D ランマ5A  
¥223,600

## スペックリスト(仕様表)


●: 設定有、-: 設定なし

障子型番	50型	51型	52型	53型
カラー/バリエーション	ブロンズ艶消し	●	●	●
	オータムブラウン	●	●	●
	ブラック	●	●	●
ガラス仕様	障子	ガラス別途	ガラス別途	ガラス別途
	ランマ	ガラス別途	ガラス別途	ガラス別途

商品特長
エントリー/リニア 共通情報
装備一覧

## 関連情報

### おすすめ品番の構成

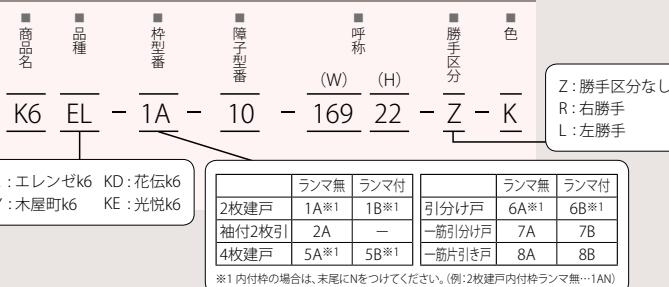

### ● 基本寸法

H呼称	H18ランマ無	H19ランマ無	H22ランマ付	H23ランマ付
H(mm)	1,894	1,985*	2,246	2,337
W呼称	W164	W169	W187	—
W(mm)	1,640	1,692	1,870	—

\*リニアスライドシステム仕様の場合、H20ランマ無(H2,085)となります。  
※寸法により、格子本数や格子間隔が異なるため、デザインの見え方に違いがあります。

### ● ガラス別途手配品の使用可能ガラス

障子部	3~6.8mmまで対応
ランマ部	[ガラス溝幅12.5mm]

## プライスリスト(価格表)／枠バリエーション

型番	障子ガラス	高さ区分	2枚建戸	
			関東間	
			W164 W169	W187
50型 千本格子	別	H23ランマ付	¥217,600	¥230,000
		H22ランマ付	¥202,600	¥214,000
		H19ランマ無	¥182,500	¥193,000
		H18ランマ無	¥171,400	¥180,600
51型 千本格子 中割れ	別	H22ランマ付	¥207,600	¥220,000
		H18ランマ無	¥176,400	¥186,600
52型 千本格子 腰付	別	H23ランマ付	¥246,600	¥261,000
		H22ランマ付	¥228,600	¥242,000
		H19ランマ無	¥211,500	¥224,000
		H18ランマ無	¥197,400	¥208,600
53型 万本格子	別	H23ランマ付	¥240,600	¥255,000
		H22ランマ付	¥223,600	¥237,000
		H19ランマ無	¥205,500	¥218,000
		H18ランマ無	¥192,400	¥203,600

## 掲載価格について

掲載価格は以下の仕様の価格です。

枠	半外付型
部品箱	DNシリンドー セキュリティサムターン (室外側)引手 (室内側)引手
網戸	なし

掲載価格は、おすすめのランマ、部品箱を組み合わせた価格です。おすすめの組み合わせについては、掲載写真でご確認ください。

## ●内付枠差額表

2枚建戸											
H23ランマ付			H22ランマ付			H19ランマ無			H18ランマ無		
W164	W169	W187	W164	W169	W187	W164	W169	W187	W164	W169	W187
▲¥3,000	▲¥3,000	▲¥3,000	▲¥3,000	▲¥3,000	▲¥3,000	▲¥2,500	▲¥3,000	▲¥3,000	▲¥2,300	▲¥2,400	

## ●エントリーシステム加算額表

エントリーシステム	加算額
CAZASシステム(特注対応)	+¥60,000
簡易タッチキーシステム	+¥110,000
タッチ/ノータッチ切替キーシステム(ベーシック)	+¥335,000

国障子デザイン・サイズにより一部対応できません。  
P.207, 209をご参照ください。

## ●ノンリバウンド機構

ノンリバウンド機構	+¥12,500
-----------	----------

※タッチ/ノータッチ切替キーシステム、リニアスライドシステムとの併用はできません。

## ●リニアスライドシステム 加算額表

リニアスライドシステム	加算額
リニアスライドシステム	+¥240,000
リニアスライドシステム+CAZASシステム(特注対応)	+¥290,000
リニアスライドシステム+簡易タッチキーシステム(特注対応)	+¥340,000
リニアスライドシステム+タッチ/ノータッチ切替キーシステム(ベーシック)	+¥560,000

国障子デザイン・サイズにより一部対応できません。  
P.207, 209をご参照ください。

## ●部品箱バリエーション

室外側	形状		引手				把手					
	色		引手		弓		ツートーン					
	姿図 (外観)		シャイン グレー	グレイス ゴールド	ブラウン	オータム ブラウン	シャイン グレー	グレイス ゴールド	ブラウン	シャイングレー (ラブリック)	ブラウン (ミッキーチャン)	シャイングレー (木目調)
室外側	引手	型番	A型	B型	C型	D型	—	—	—	—	—	
			DN	セキュリティ サムターン	¥34,000	¥34,000	¥37,000	¥34,000	—	—	—	
室内側	収納手掛け	型番	—	—	—	—	F型	G型	H型	K型	L型	M型
			DN	セキュリティ サムターン	—	—	—	¥77,000	¥77,000	¥87,000	¥118,000	¥134,000
室内側	把手	型番	—	—	—	—	P型	R型	S型	V型	W型	X型
			DN	セキュリティ サムターン	—	—	—	¥77,000	¥77,000	¥87,000	¥118,000	¥134,000

## ●ランマ

間区分		関東間		
呼称間口		W164	W169	W187
5A型 おさ	価格	¥20,600	¥20,600	¥22,000
5B型 面付	価格	¥10,300	¥10,300	¥11,000

## ランマ飾り



5A型／おさ

5B型／面付

## ●網戸

仕様	高さ区分	間区分		関東間		
		呼称間口		W164	W169	W187
中棟無	H23ランマ付 H19ランマ無	価格		¥27,000	¥27,000	¥29,000
	H22ランマ付 H18ランマ無	価格		¥25,000	¥25,000	¥27,000
中棟付	H23ランマ付 H19ランマ無	価格		¥31,000	¥31,000	¥33,000
	H22ランマ付 H18ランマ無	価格		¥29,000	¥29,000	¥31,000

- 室内側に把手をご使用の際は、専用の網戸は使用できません。
- エントリーシステム、リニアスライドシステムとは併用できません。
- 室内側が「把手」の場合、もしくはエントリーシステム・リニアスライドシステム仕様の場合に、網戸をご使用されるときは、「しまえるんですα」をご利用ください。

コダチk3

2枚建戸

エルミナk3

2枚建戸

4枚建戸

一一番町k3

2枚建戸

4枚建戸

光悦k3

2枚建戸

4枚建戸

花伝k3

2枚建戸

4枚建戸

やまとk3

2枚建戸

4枚建戸

F型PG

2枚建戸

エレンゼPG

2枚建戸

袖付2枚引

木屋町PG

2枚建戸

袖付2枚引

花伝PG

2枚建戸

4枚建戸

引分け戸

一筋引分け戸

一筋引戸

光悦k6

2枚建戸

4枚建戸

引分け戸

一筋引分け戸

一筋引戸

菩提樹

商品特長

共通情報

エントリー/リニア

装備一覧

関連情報

# 玄関引戸 k6シリーズ 光悦k6 2枚建戸

コダチk3
2枚建戸
エルミナk3
2枚建戸
4枚建戸
一番町k3
2枚建戸
4枚建戸
光悦k3
2枚建戸
4枚建戸
花伝k3
2枚建戸
4枚建戸
やまとk3
2枚建戸
4枚建戸

F型PG
2枚建戸

エレンゼPG
2枚建戸
袖付2枚引

木屋町PG
2枚建戸
袖付2枚引

花伝PG
2枚建戸
4枚建戸

光悦PG
2枚建戸
4枚建戸

エレンゼk6
2枚建戸
袖付2枚引

木屋町k6
2枚建戸
袖付2枚引

花伝k6
2枚建戸
4枚建戸
引分け戸
一筋引分け戸
一筋片引き戸

光悦k6
2枚建戸
4枚建戸
引分け戸
一筋引分け戸
一筋片引き戸

木屋町/九州四国
----------

菩提樹
-----



K6KE-56型 面付格子腰付 ブロンズ艶消し

おすすめ品番: K6KE-1B-56-16922-Z-C

W169/H22ランマ付

引手D ランマ5B

¥213,300

K6KE-59型 親子井桁格子 オータムブラウン

おすすめ品番: K6KE-1B-59-16922-Z-G

W169/H22ランマ付

引手D ランマ5B

¥311,300

PG
シリーズ
花伝PG
2枚建戸
4枚建戸

木屋町PG
2枚建戸
袖付2枚引

花伝k6
2枚建戸
4枚建戸
引分け戸
一筋引分け戸

k6
シリーズ
花伝k6
2枚建戸
4枚建戸

## スペックリスト(仕様表)

●: 設定有、-: 設定なし

障子型番	56型	59型
カラー/バリエーション	● ブロンズ艶消し	●
ジョン	● オータムブラウン	●
一筋引分け戸	● ブラック	●
ガラス仕様	障子	ガラス別途
	ランマ	ガラス別途

商品特長
共通情報
エントリー/リニア

装備一覧
------

関連情報
------

## おすすめ品番の構成



EL : エレンゼk6 KD : 花伝k6

KY : 木屋町k6 KE : 光悦k6

	ランマ無	ランマ付		ランマ無	ランマ付
2枚建戸	1A※1	1B※1		6A※1	6B※1
袖付2枚引	2A	—		7A	7B
4枚建戸	5A※1	5B※1		8A	8B

※1 内付枠の場合は、末尾にNをつけてください。(例:2枚建戸内付枠ランマ無…1AN)

## ● 基本寸法

H呼称	H18ランマ無	H19ランマ無	H22ランマ付	H23ランマ付
H(mm)	1,894	1,985*	2,246	2,337
W呼称	W164	W169	W187	—
W(mm)	1,640	1,692	1,870	—

\*リニアスライドシステム仕様の場合、H20ランマ無(H2,085)となります。

\*寸法により、格子本数や格子間隔が異なるため、デザインの見え方に違いがあります。

## ● ガラス別途手配品の使用可能ガラス

障子部	3~6.8mmまで対応
ランマ部	[ガラス溝幅12.5mm]

## プライスリスト(価格表)／枠バリエーション

型番	障子ガラス	高さ区分	2枚建戸	
			関東間	
			W164 W169	W187
56型 面付格子 腰付	別	H23ランマ付	¥230,300	¥244,000
		H22ランマ付	¥213,300	¥226,000
		H19ランマ無	¥205,500	¥218,000
		H18ランマ無	¥192,400	¥203,600
59型 親子 井桁格子	別	H22ランマ付	¥311,300	¥331,000
		H18ランマ無	¥290,400	¥308,600

## 掲載価格について

掲載価格は以下の仕様の価格です。

枠	半外付型
部品箱	DNシリンドー セキュリティサムターン (室外側)引手 (室内側)引手
網戸	なし

掲載価格は、おすすめのランマ、部品箱を組み合わせた価格です。おすすめの組み合わせについては、掲載写真でご確認ください。

## ●内付枠差額表

2枚建戸											
H23ランマ付			H22ランマ付			H19ランマ無			H18ランマ無		
W164	W169	W187									
▲¥3,000	▲¥3,000	▲¥3,000	▲¥3,000	▲¥3,000	▲¥3,000	▲¥2,500	▲¥3,000	▲¥3,000	▲¥2,300	▲¥2,300	▲¥2,400

## ●エントリーシステム加算額表

エントリーシステム	加算額
CAZASシステム(特注対応)	+¥60,000
簡易タッチキーシステム	+¥110,000
タッチ/ノータッチ切替キーシステム(ベーシック)	+¥335,000

国障子デザイン・サイズにより一部対応できません。  
P.207、209をご参照ください。

## ●ノンリバウンド機構

ノンリバウンド機構	+¥12,500
-----------	----------

※タッチ/ノータッチ切替キーシステム、リニアスライドシステムとの併用はできません。

## ●リニアスライドシステム 加算額表

リニアスライドシステム	加算額
リニアスライドシステム	+¥240,000
リニアスライドシステム+CAZASシステム(特注対応)	+¥290,000
リニアスライドシステム+簡易タッチキーシステム(特注対応)	+¥340,000
リニアスライドシステム+タッチ/ノータッチ切替キーシステム(ベーシック)	+¥560,000

国障子デザイン・サイズにより一部対応できません。  
P.207、209をご参照ください。

## ●部品箱バリエーション

室外側	形状		引手				把手					
	色		引手		弓		ツートーン					
	姿図 (外観)		シャイン グレー	グレイス ゴールド	ブラウン	オータム ブラウン	シャイン グレー	グレイス ゴールド	ブラウン	シャイングレー (ブラック)	ブラウン (メッキ調)	シャイングレー (木目調)
室内側	引手	型番	A型	B型	C型	D型	—	—	—	—	—	—
			DN	セキュリティ サムターン	¥34,000	¥34,000	¥37,000	¥34,000	—	—	—	—
	収納手掛け	型番	—	—	—	—	F型	G型	H型	K型	L型	M型
			DN	セキュリティ サムターン	—	—	—	¥77,000	¥77,000	¥87,000	¥118,000	¥134,000
	把手	型番	—	—	—	—	P型	R型	S型	V型	W型	X型
			DN	セキュリティ サムターン	—	—	—	¥77,000	¥77,000	¥87,000	¥118,000	¥134,000

## ●ランマ

間区分	関東間		
呼称間口	W164	W169	W187
5A型 おさ	¥20,600	¥20,600	¥22,000
5B型 面付	¥10,300	¥10,300	¥11,000

## ランマ飾り



5A型／おさ

5B型／面付

## ●網戸

仕様	高さ区分	間区分	関東間		
		呼称間口	W164	W169	W187
中桟無	H23ランマ付 H19ランマ無	価格	¥27,000	¥27,000	¥29,000
	H22ランマ付 H18ランマ無	価格	¥25,000	¥25,000	¥27,000
中桟付	H23ランマ付 H19ランマ無	価格	¥31,000	¥31,000	¥33,000
	H22ランマ付 H18ランマ無	価格	¥29,000	¥29,000	¥31,000

- 室内側に把手をご使用の際は、専用の網戸は使用できません。
- エントリーシステム、リニアスライドシステムとは併用できません。
- 室内側が「把手」の場合、もしくはエントリーシステム・リニアスライドシステム仕様の場合に網戸をご使用されるときは、「しまえるんですα」をご利用ください。

コダチk3

2枚建戸

エルミナk3

2枚建戸

4枚建戸

一一番町k3

2枚建戸

4枚建戸

光悦k3

2枚建戸

4枚建戸

花伝k3

2枚建戸

4枚建戸

やまとk3

2枚建戸

4枚建戸

F型PG

2枚建戸

エレンゼPG

2枚建戸

袖付2枚引

P型PG

2枚建戸

木屋町PG

2枚建戸

袖付2枚引

花伝PG

2枚建戸

4枚建戸

光悦PG

2枚建戸

4枚建戸

エレンゼk6

2枚建戸

袖付2枚引

木屋町k6

2枚建戸

袖付2枚引

花伝k6

2枚建戸

4枚建戸

引分け戸

一筋引分け戸

一筋引戸

光悦k6

2枚建戸

4枚建戸

引分け戸

一筋引分け戸

一筋引戸

菩提樹

商品特長


共通情報

装備一覧

関連情報

## 玄関引戸 k6シリーズ **光悦k6 4枚建戸**

コダチk3
2枚建戸
エルミナk3
2枚建戸
4枚建戸
一番町k3
2枚建戸
4枚建戸
光悦k3
2枚建戸
4枚建戸
花伝k3
2枚建戸
4枚建戸
やまとk3
2枚建戸
4枚建戸
F型PG

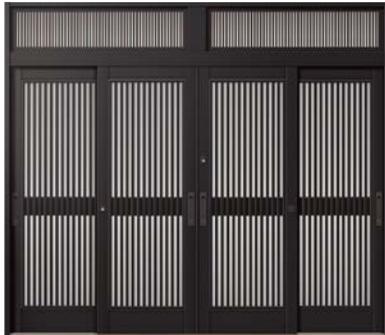

**K6KE-50型 千本格子 ブラック**  
おすすめ品番: **K6KE-5B-50-26022-Z-T**  
W260/H22ランマ付  
引手D ランマ5A  
**¥333,100**

¥333,100

<b>エレンゼPG</b>	
2枚建戸	
袖付2枚引	
<b>木屋町PG</b>	PGシリーズ
2枚建戸	
袖付2枚引	
<b>花伝PG</b>	
2枚建戸	
4枚建戸	
<b>光悦PG</b>	
2枚建戸	
4枚建戸	



K6KE-52型 千本格子腰付 オータムブラウン  
おすすめ品番: K6KE-5B-52-26022-Z-G  
W260/H22ランマ付  
引手D ランマ5A  
¥379,100

¥379,100

<b>エレンゼk6</b>
2枚建戸
袖付2枚引
<b>木屋町k6</b>
2枚建戸
袖付2枚引
<b>花伝k6</b>
2枚建戸
4枚建戸
引分け戸
一筋引分け戸
一筋引き戸
<b>光悦k6</b>
2枚建戸
4枚建戸
引分け戸
一筋引分け戸
一筋引き戸
標準戸型・九帖・十四帖



**K6KE-56型 面付格子腰付 ブロンズ艶消し  
おすすめ品番 : K6KE-5B-56-26022-Z-C**  
W260/H22ランマ付  
引手D ランマ5B  
¥350,500

※W351の場合、縦柄2本／障子1枚(ガラス3列)となります。

## スペックリスト(仕様表)

●：設定有、－：設定なし

障子型番		50型	52型	56型
カラーバリエーション	プロンズ艶消し	C	●	●
	オータムブラウン	G	●	●
	ブラック	T	●	●
ガラス仕様	障子		ガラス別途	ガラス別途
	ランマ		ガラス別途	ガラス別途

商品特長	共通情報
エントリー／リニア	
装備一覧	

關連情報

### おすすめ品番の構成

■商品名	■品種	■特製番	■障子番	■呼称	■勝手区分	■色
K6	FI	- 1A -	- 10 -	- (W) 169 (H) 22 -	- 7 -	- K -

	ランマ無	ランマ付		ランマ無	ランマ付
2枚建戸	1A※1	1B※1	引分け戸	6A※1	6B※1
袖付2枚引	2A	—	一筋引分け戸	7A	7B
4枚建戸	5A※1	5B※1	一筋筋引き戸	8A	8B

※1 内付枠の場合は、末尾にNをつけてください。(例:2枚建戸内付枠ランマ無…1AN)

### ● 基本寸法

H呼称	H18ランマ無	H22ランマ付
H(mm)	1,894	2,246
W呼称	W260	W351
W(mm)	2,604	3,514

※寸法により、格子本数や格子間隔が異なるため、デザインの見え方に違いがあります。

### ● ガラス別途手配品の使用可能ガラス

障子部  
ランマ部 3~6.8mmまで対応  
〔ガラス溝幅12.5mm〕

## プライスリスト(価格表)／枠バリエーション

型番	障子ガラス	高さ区分	4枚建戸	
			関東間	
			W260	W351
50型 千本格子	別	H22ランマ付	¥333,100	¥392,200
		H18ランマ無	¥281,000	¥320,000
52型 千本格子 腰付	別	H22ランマ付	¥379,100	¥444,200
		H18ランマ無	¥327,000	¥372,000
56型 面付格子 腰付	別	H22ランマ付	¥350,500	¥413,600
		H18ランマ無	¥317,000	¥362,000

## ●部品箱バリエーション

室外側	形状		引手	把手	
	引手		弓	ツートーン	
	色		ブラウン	オータムブラウン	シャイングレー(木目調)
室外側	姿図 (外観)				
室内側	引手	型番	C型	D型	—
	DN	セキュリティサムターン	¥64,000	¥58,000	—
	収納手掛け	型番	—	—	H型 M型
室内側	DN	セキュリティサムターン	—	—	¥117,000 ¥164,000
	把手	型番	—	—	S型 X型
	DN	セキュリティサムターン	—	—	¥117,000 ¥164,000

## ●ランマ

間区分		関東間	
呼称間口		W260	W351
5A型 おさ	価格	¥37,100	¥41,200
5B型 面付	価格	¥18,500	¥20,600

## ランマ飾り



5A型／おさ



5B型／面付

## 掲載価格について

掲載価格は以下の仕様の価格です。

枠	半外付型
部品箱	DNシリンドラー <sup>セキュリティサムターン</sup> (室外側)引手 (室内側)引手
網戸	なし

掲載価格は、おすすめのランマ、部品箱を組み合わせた価格です。おすすめの組み合わせについては、掲載写真でご確認ください。

## ●内付枠差額表

4枚建戸			
H22ランマ付		H18ランマ無	
W260	W351	W260	W351
▲¥4,000	▲¥5,000	▲¥3,000	▲¥4,000

## ●エントリーシステム 対応不可

## ●リニアスライドシステム 対応不可

以下の仕様へ変更できます。

U5シリンドラー(標準サムターン)	
差額	▲¥16,000

## ●網戸

仕様	高さ区分	間区分		関東間	
		呼称間口	W260	W351	
中桟無	H22ランマ付 H18ランマ無	価格	¥49,000	¥54,000	
中桟付	H22ランマ付 H18ランマ無	価格	¥55,000	¥61,000	

●室内側に把手をご使用の際は、専用の網戸は使用できません。

コダチk3

2枚建戸

エルミナk3

2枚建戸

4枚建戸

一一番町k3

2枚建戸

4枚建戸

光悦k3

2枚建戸

4枚建戸

花伝k3

2枚建戸

4枚建戸

やまとk3

2枚建戸

4枚建戸

F型PG

2枚建戸

エレンゼPG

2枚建戸

袖付2枚引

木屋町PG

2枚建戸

袖付2枚引

花伝PG

2枚建戸

4枚建戸

光悦PG

2枚建戸

4枚建戸

エレンゼk6

2枚建戸

袖付2枚引

木屋町k6

2枚建戸

袖付2枚引

花伝k6

2枚建戸

4枚建戸

引分け戸

一筋引分け戸

一筋引戸

光悦k6

2枚建戸

4枚建戸

引分け戸

一筋引分け戸

一筋引戸

菩提樹

商品特長

共通情報

エントリー/リニア

装備一覧

関連情報

# 玄関引戸 k6シリーズ 光悦k6 引分け戸

コダチk3
2枚建戸
エルミナk3
2枚建戸
4枚建戸
一番町k3
2枚建戸
4枚建戸
光悦k3
2枚建戸
4枚建戸
花伝k3
2枚建戸
4枚建戸
やまとk3
2枚建戸
4枚建戸
F型PG
2枚建戸
エレンゼPG
2枚建戸
袖付2枚引
木屋町PG
2枚建戸
袖付2枚引
花伝PG
2枚建戸
4枚建戸
光悦PG
2枚建戸
4枚建戸
エレンゼk6
2枚建戸
袖付2枚引
木屋町k6
2枚建戸
袖付2枚引
花伝k6
2枚建戸
4枚建戸
引分け戸
一筋引分け戸
一筋片引き戸
光悦k6
2枚建戸
4枚建戸
引分け戸
一筋引分け戸
一筋片引き戸



K6KE-50型 千本格子 オータムブラウン  
おすすめ品番: K6KE-6B-50-26022-Z-G  
W260/H22ランマ付  
引手D ランマ5A  
¥299,100



K6KE-52型 千本格子腰付 ブロンズ艶消し  
おすすめ品番: K6KE-6B-52-26022-Z-C  
W260/H22ランマ付  
引手D ランマ5A  
¥319,100



K6KE-56型 面付格子腰付 ブラック  
おすすめ品番: K6KE-6B-56-26022-Z-T  
W260/H22ランマ付  
引手D ランマ5B  
¥295,500  
※W351の場合、縦柄2本/障子1枚(ガラス3列)となります。

## スペックリスト(仕様表)

●: 設定有、-: 設定なし

障子型番		50型	52型	56型
カラー/バリエーション	ブロンズ艶消し	C	●	●
	オータムブラウン	G	●	●
	ブラック	T	●	●
組み合わせ型番	袖	A型	A型	A型
	ガラス仕様	障子	ガラス別途	ガラス別途
		袖	ガラス別途	ガラス別途
		ランマ	ガラス別途	ガラス別途

商品特長
エントリー/リニア
装備一覧

## 関連情報

おすすめ品番の構成																																							
商品名	品種	桟型番	障子型番	呼称	勝手区分	色																																	
K6	EL	- 1A -	10 - 169 22 - Z - K	Z: 勝手区分なし R: 右勝手 L: 左勝手																																			
EL : エレンゼk6	KD : 花伝k6																																						
KY : 木屋町k6	KE : 光悦k6																																						
<table border="1"> <tr> <td>ランマ無</td> <td>ランマ付</td> <td>ランマ無</td> <td>ランマ付</td> <td></td> <td></td> <td></td> <td></td> </tr> <tr> <td>2枚建戸</td> <td>1A※1</td> <td>1B※1</td> <td>引分け戸</td> <td>6A※1</td> <td>6B※1</td> <td></td> <td></td> </tr> <tr> <td>袖付2枚引</td> <td>2A</td> <td>-</td> <td>一筋引分け戸</td> <td>7A</td> <td>7B</td> <td></td> <td></td> </tr> <tr> <td>4枚建戸</td> <td>5A※1</td> <td>5B※1</td> <td>一筋片引き戸</td> <td>8A</td> <td>8B</td> <td></td> <td></td> </tr> </table>								ランマ無	ランマ付	ランマ無	ランマ付					2枚建戸	1A※1	1B※1	引分け戸	6A※1	6B※1			袖付2枚引	2A	-	一筋引分け戸	7A	7B			4枚建戸	5A※1	5B※1	一筋片引き戸	8A	8B		
ランマ無	ランマ付	ランマ無	ランマ付																																				
2枚建戸	1A※1	1B※1	引分け戸	6A※1	6B※1																																		
袖付2枚引	2A	-	一筋引分け戸	7A	7B																																		
4枚建戸	5A※1	5B※1	一筋片引き戸	8A	8B																																		
※1 内付桟の場合は、末尾にNをつけてください。(例:2枚建戸内付桟ランマ無…1AN)																																							

## ● 基本寸法

H呼称	H18ランマ無	H22ランマ付
H(mm)	1,894	2,246
W呼称	W260	W351
W(mm)	2,604	3,514

※寸法により、格子本数や格子間隔が異なるため、デザインの見え方に違いがあります。

## ● ガラス別途手配品の使用可能ガラス

障子部	3~6.8mmまで対応
ランマ部	[ガラス溝幅12.5mm]

## プライスリスト(価格表)／枠バリエーション

型番	障子ガラス	高さ区分	引分け戸	
			関東間	
			W260	W351
50型 千本格子	別	H22ランマ付	¥299,100	¥367,200
		H18ランマ無	¥247,000	¥295,000
52型 千本格子 腰付	別	H22ランマ付	¥319,100	¥392,200
		H18ランマ無	¥267,000	¥320,000
56型 面付格子 腰付	別	H22ランマ付	¥295,500	¥366,600
		H18ランマ無	¥262,000	¥315,000

## ●部品箱バリエーション

室外側	形状		引手		把手	
	引手		弓	ツートーン		
	色		ブラウン	オータムブラウン	ブラウン	シャイングレー(木目調)
室外側	姿図(外観)					
室内側	引手	型番	C型	D型	—	—
	DN	セキュリティサムターン	¥40,000	¥36,000	—	—
	収納手掛け	型番	—	—	H型	M型
室内側	DN	セキュリティサムターン	—	—	¥93,000	¥140,000
	把手	型番	—	—	S型	X型
	DN	セキュリティサムターン	—	—	¥93,000	¥140,000

## ●ランマ

間区分		関東間	
呼称間口		W260	W351
5A型 おさ	価格	¥37,100	¥41,200
5B型 面付	価格	¥18,500	¥20,600

## ランマ飾り



5A型／おさ



5B型／面付

## 掲載価格について

掲載価格は以下の仕様の価格です。

枠	半外付型
部品箱	DNシリンドー セキュリティサムターン (室外側)引手 (室内側)引手
網戸	なし

掲載価格は、おすすめのランマ、部品箱を組み合わせた価格です。おすすめの組み合わせについては、掲載写真でご確認ください。

## ●内付枠差額表

引分け戸			
H22ランマ付		H18ランマ無	
W260	W351	W260	W351
▲¥4,000	▲¥5,000	▲¥3,000	▲¥4,000

## ●エントリーシステム 対応不可

## ●リニアスライドシステム 対応不可

以下の仕様へ変更できます。

U5シリンドー(標準サムターン)	
差額	▲¥12,000

## ●網戸

仕様	高さ区分	間区分		関東間	
		呼称間口	W260	W351	
中桟無	H22ランマ付 H18ランマ無	価格	¥49,000	¥54,000	
中桟付	H22ランマ付 H18ランマ無	価格	¥55,000	¥61,000	

●室内側に把手をご使用の際は、専用の網戸は使用できません。

コダチk3

2枚建戸

エルミナk3

2枚建戸

4枚建戸

一番町k3

2枚建戸

4枚建戸

光悦k3

2枚建戸

4枚建戸

花伝k3

2枚建戸

4枚建戸

やまとk3

2枚建戸

4枚建戸

F型PG

2枚建戸

エレンゼPG

2枚建戸

袖付2枚引

木屋町PG

2枚建戸

袖付2枚引

花伝PG

2枚建戸

4枚建戸

光悦PG

2枚建戸

4枚建戸

エレンゼk6

2枚建戸

袖付2枚引

木屋町k6

2枚建戸

袖付2枚引

花伝k6

2枚建戸

4枚建戸

引分け戸

一筋引分け戸

一筋手引戸

木屋町/九州/四国

菩提樹

商品特長

共通情報

エントリー/リニア

装備一覧

関連情報

# 玄関引戸 k6シリーズ 光悦k6 一筋引分け戸

コダチk3
2枚建戸
4枚建戸
一番町k3
2枚建戸
4枚建戸
光悦k3
2枚建戸
4枚建戸
花伝k3
2枚建戸
4枚建戸
やまとk3
2枚建戸
4枚建戸
F型PG
2枚建戸
エレンゼPG
2枚建戸
袖付2枚引
木屋町PG
2枚建戸
袖付2枚引
花伝PG
2枚建戸
4枚建戸
光悦PG
2枚建戸
4枚建戸
エレンゼk6
2枚建戸
袖付2枚引
木屋町k6
2枚建戸
袖付2枚引
花伝k6
2枚建戸
4枚建戸
引分け戸
一筋引分け戸
一筋片引き戸
光悦k6
2枚建戸
4枚建戸
引分け戸
一筋引分け戸
一筋片引き戸
関西側/九州四国側



K6KE-50型 千本格子 ブロンズ艶消し  
おすすめ品番: K6KE-7B-50-26018-Z-C  
W260/H18ランマ付  
引手D ランマ5A  
¥187,500



K6KE-52型 千本格子腰付 ブラック  
おすすめ品番: K6KE-7B-52-26018-Z-T  
W260/H18ランマ付  
引手D ランマ5A  
¥207,500



K6KE-56型 面付格子腰付 オータムブラウン  
おすすめ品番: K6KE-7B-56-26018-Z-G  
W260/H18ランマ付  
引手D ランマ5B  
¥181,500  
※W351の場合、縦柄2本/障子1枚(ガラス3列)となります。

PG
2枚建戸
袖付2枚引
木屋町PG
2枚建戸
袖付2枚引
花伝PG
2枚建戸
4枚建戸
光悦PG
2枚建戸
4枚建戸
エレンゼk6
2枚建戸
袖付2枚引
木屋町k6
2枚建戸
袖付2枚引
花伝k6
2枚建戸
4枚建戸
引分け戸
一筋引分け戸
一筋片引き戸
光悦k6
2枚建戸
4枚建戸
引分け戸
一筋引分け戸
一筋片引き戸
関西側/九州四国側

k6
2枚建戸
袖付2枚引
木屋町k6
2枚建戸
袖付2枚引
花伝k6
2枚建戸
4枚建戸
引分け戸
一筋引分け戸
一筋片引き戸
光悦k6
2枚建戸
4枚建戸
引分け戸
一筋引分け戸
一筋片引き戸
関西側/九州四国側

## スペックリスト(仕様表)

●: 設定有、-: 設定なし

障子型番	50型	52型	56型
カラー/バリエーション	ブロンズ艶消し C	●	●
	オータムブラウン G	●	●
	ブラック T	●	●
ガラス仕様	障子	ガラス別途	ガラス別途
	ランマ	ガラス別途	ガラス別途

商品特長
エントリー/リニア
装備一覧

関連情報

**おすすめ品番の構成**

商品名 ■ 品種 ■ 染型番 ■ 障子型番 ■ 呼称 ■ 勝手区分 ■ 色

K6 EL - 1A - 10 - 169 22 - Z - K

Z: 勝手区分なし  
R: 右勝手  
L: 左勝手

EL : エレンゼk6 KD : 花伝k6  
KY : 木屋町k6 KE : 光悦k6

ランマ無	ランマ付
2枚建戸 1A※1	1B※1
袖付2枚引 2A	-
4枚建戸 5A※1	5B※1
-	
3枚建戸 7A	7B
-	
4枚建戸 8A	8B

※1 内付枠の場合は、末尾にNをつけてください。(例:2枚建戸内付枠ランマ無…1AN)

**● 基本寸法**

H呼称	H18(ランマ部除く)	-
H(mm)	1,873	-
W呼称	W260	W351
W(mm)	2,604	3,514

※寸法により、格子本数や格子間隔が異なるため、デザインの見え方に違いがあります。

**● ガラス別途手配品の使用可能ガラス**

障子部	3~6.8mmまで対応
ランマ部	(ガラス溝幅12.5mm)

商品の色は、印刷の特性上、実物とは多少異なる場合がございますのでご了承ください。  
掲載価格には、消費税、ガラス代(ガラス組込商品を除く)、組立代、取付費、運賃等は含まれておりません。

## プライスリスト(価格表)／枠バリエーション

型番	障子ガラス	高さ区分	一筋引分け戸	
			関東間	
			W260	W351
50型 千本格子	別	H18ランマ付	¥187,500	¥213,000
		H18ランマ無	¥144,500	¥169,000
52型 千本格子 腰付	別	H18ランマ付	¥207,500	¥238,000
		H18ランマ無	¥164,500	¥194,000
56型 面付格子 腰付	別	H18ランマ付	¥181,500	¥212,000
		H18ランマ無	¥159,500	¥189,000

## 掲載価格について

掲載価格は以下の仕様の価格です。

枠	半外付型
部品箱	DNシリンドラー セキュリティサムターン (室外側)引手 (室内側)引手
網戸	なし

掲載価格は、おすすめのランマ、部品箱を組み合わせた価格です。おすすめの組み合わせについては、掲載写真でご確認ください。

## ●部品箱バリエーション

室外側	形状		引手	把手	
	引手		弓	ツートーン	
	色		ブラウン	オータム ブラウン	シャイングレー (木目調)
室内側	姿図 (外観)				
	引手	型番	C型	D型	—
	DN	セキュリティ サムターン	¥40,000	¥36,000	—
		型番	—	—	H型 M型
収納手掛け	DN	セキュリティ サムターン	—	—	¥93,000 ¥140,000
		型番	—	—	S型 X型
把手	DN	セキュリティ サムターン	—	—	¥93,000 ¥140,000

以下の仕様へ変更できます。

U5シリンドラー (標準サムターン)	
差額	▲¥12,000

## ●ランマ

間区分		関東間	
呼称間口		W260	W351
5A型 おさ	価格	¥43,000	¥44,000
5B型 面付	価格	¥22,000	¥23,000

## ランマ飾り



5A型／おさ



5B型／面付

## ●網戸

仕様	高さ区分	間区分		関東間	
		呼称間口	W260	W351	
中桟無	H18ランマ付 H18ランマ無	価格	¥49,000	¥54,000	
中桟付	H18ランマ付 H18ランマ無	価格	¥55,000	¥61,000	

●室内側に把手をご使用の際は、専用の網戸は使用できません。

コダチk3

2枚建戸

エルミナk3

2枚建戸

4枚建戸

一番町k3

2枚建戸

4枚建戸

光悦k3

2枚建戸

4枚建戸

花伝k3

2枚建戸

4枚建戸

やまとk3

2枚建戸

4枚建戸

F型PG

2枚建戸

エレンゼPG

2枚建戸

袖付2枚引

木屋町PG

2枚建戸

袖付2枚引

花伝PG

2枚建戸

4枚建戸

光悦PG

2枚建戸

4枚建戸

エレンゼk6

2枚建戸

袖付2枚引

木屋町k6

2枚建戸

袖付2枚引

花伝k6

2枚建戸

4枚建戸

引分け戸

一筋引分け戸

一筋引き戸

関西風/九州/四国風

菩提樹

商品特長

共通情報


エントリー/リニア

装備一覧

関連情報

# 玄関引戸 k6シリーズ 光悦k6 一筋片引き戸

コダチk3
2枚建戸
エルミナk3
2枚建戸
4枚建戸
一番町k3
2枚建戸
4枚建戸
光悦k3
2枚建戸
4枚建戸
花伝k3
2枚建戸
4枚建戸
やまとk3
2枚建戸
4枚建戸
F型PG
2枚建戸
エレンゼPG
2枚建戸
袖付2枚引
木屋町PG
2枚建戸
袖付2枚引
花伝PG
2枚建戸
4枚建戸
光悦PG
2枚建戸
4枚建戸
エレンゼk6
2枚建戸
袖付2枚引
木屋町k6
2枚建戸
袖付2枚引
花伝k6
2枚建戸
4枚建戸
引分け戸
一筋引分け戸
一筋片引き戸
光悦k6
2枚建戸
4枚建戸
引分け戸
一筋引分け戸
一筋片引き戸
木屋町/九州四国
菩提樹

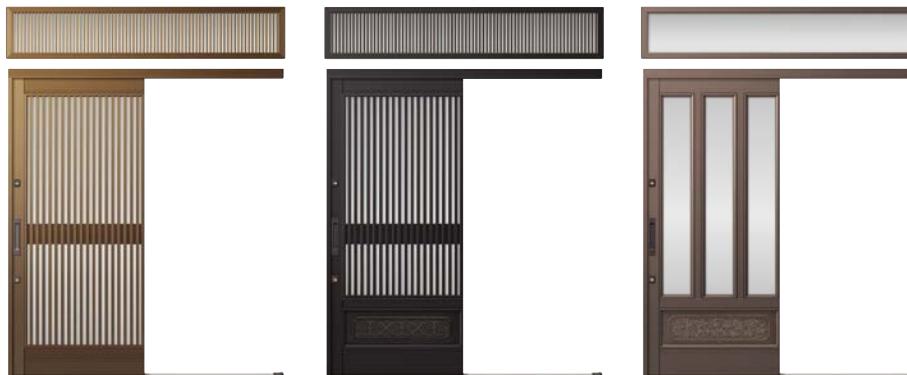

K6KE-50型 千本格子 ブロンズ艶消し

おすすめ品番: K6KE-8B-50-16918-L-C

W169/H18ランマ付

引手D ランマ5A

¥118,500

K6KE-52型 千本格子腰付 ブラック

おすすめ品番: K6KE-8B-52-16918-L-T

W169/H18ランマ付

引手D ランマ5A

¥131,000

K6KE-56型 面付格子腰付 オータムブラウン

おすすめ品番: K6KE-8B-56-16918-L-G

W169/H18ランマ付

引手D ランマ5B

¥118,000

## スペックリスト(仕様表)

●: 設定有、-: 設定なし

	障子型番	50型	52型	56型
カラー/バリエーション	ブロンズ艶消し	C	●	●
	オータムブラウン	G	●	●
	ブラック	T	●	●
ガラス仕様	障子		ガラス別途	ガラス別途
	ランマ		ガラス別途	ガラス別途

菩提樹

商品特長

エントリー/リニア

装備一覧

関連情報

おすすめ品番の構成																																		
商品名	品種	桟型番	障子型番	呼称	勝手区分	色																												
K6	EL	- 1A -	10	(W) 169 (H) 22	- Z -	K																												
EL : エレンゼk6	KD : 花伝k6	KY : 木屋町k6	KE : 光悦k6	Z : 勝手区分なし R : 右勝手 L : 左勝手																														
※1 内付桟の場合は、末尾にNをつけてください。(例:2枚建戸内付桟ランマ無…1AN)																																		
<table border="1"> <tr> <td>ランマ無</td> <td>ランマ付</td> <td>ランマ無</td> <td>ランマ付</td> </tr> <tr> <td>2枚建戸</td> <td>1A※1</td> <td>1B※1</td> <td>6A※1</td> </tr> <tr> <td>袖付2枚引</td> <td>2A</td> <td>-</td> <td>6B※1</td> </tr> <tr> <td>4枚建戸</td> <td>5A※1</td> <td>5B※1</td> <td>7A</td> </tr> <tr> <td></td> <td></td> <td></td> <td>7B</td> </tr> <tr> <td></td> <td></td> <td></td> <td>8A</td> </tr> <tr> <td></td> <td></td> <td></td> <td>8B</td> </tr> </table>							ランマ無	ランマ付	ランマ無	ランマ付	2枚建戸	1A※1	1B※1	6A※1	袖付2枚引	2A	-	6B※1	4枚建戸	5A※1	5B※1	7A				7B				8A				8B
ランマ無	ランマ付	ランマ無	ランマ付																															
2枚建戸	1A※1	1B※1	6A※1																															
袖付2枚引	2A	-	6B※1																															
4枚建戸	5A※1	5B※1	7A																															
			7B																															
			8A																															
			8B																															


### ● 基本寸法

H呼称	H18(ランマ部除く)
H(mm)	1,873
W呼称	W169
W(mm)	1,692

※寸法により、格子本数や格子間隔が異なるため、デザインの見え方に違いがあります。

### ● ガラス別途手配品の使用可能ガラス

障子部	3~6.8mmまで対応
ランマ部	[ガラス溝幅12.5mm]

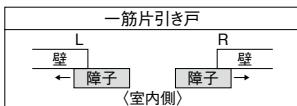

## プライスリスト(価格表)／枠バリエーション

型番	障子 ガラス	高さ区分	一筋片引き戸	
			関東間	
			W169	
50型 千本格子	別	H18ランマ付	¥118,500	
		H18ランマ無	¥96,500	
52型 千本格子 腰付	別	H18ランマ付	¥131,000	
		H18ランマ無	¥109,000	
56型 面付格子 腰付	別	H18ランマ付	¥118,000	
		H18ランマ無	¥106,500	

## ●部品箱バリエーション

室外側	形状		引手	把手	
	引手		弓	ツートーン	
	色		ブラウン	オータム ブラウン	シャイングレー (木目調)
	姿図 (外観)				
室内側	引手	型番	C型	D型	—
	DN	セキュリティ サムターン	¥34,000	¥31,000	—
	収納手掛け	型番	—	—	H型 M型
	DN	セキュリティ サムターン	—	—	¥61,000 ¥89,000
把手	型番	—	—	S型 X型	
	DN	セキュリティ サムターン	—	—	¥61,000 ¥89,000

## ●ランマ

間区分		関東間
呼称間口		W169
5A型 おさ	価格	¥22,000
5B型 面付	価格	¥11,500

## ランマ飾り



5A型／おさ



5B型／面付

## 掲載価格について

掲載価格は以下の仕様の価格です。

枠	半外付型
部品箱	DNシリンドラー セキュリティサムターン (室外側)引手 (室内側)引手
網戸	なし

掲載価格は、おすすめのランマ、部品箱を組み合わせた価格です。おすすめの組み合わせについては、掲載写真でご確認ください。

●エントリーシステム 対応不可

●リニアスライドシステム 対応不可

以下の仕様へ変更できます。

U5シリンドラー(標準サムターン)	
差額	▲¥12,000

## ●網戸

仕様	高さ区分	間区分	
		呼称間口	関東間
中桟無	H18ランマ付 H18ランマ無	価格	¥25,000
中桟付	H18ランマ付 H18ランマ無	価格	¥29,000

●室内側に把手をご使用の際は、専用の網戸は使用できません。

コダチk3

2枚建戸

エルミナk3

2枚建戸

4枚建戸

一番町k3

2枚建戸

4枚建戸

光悦k3

2枚建戸

4枚建戸

花伝k3

2枚建戸

4枚建戸

やまとk3

2枚建戸

4枚建戸

F型PG

2枚建戸

エレンゼPG

2枚建戸

袖付2枚引

木屋町PG

2枚建戸

袖付2枚引

花伝PG

2枚建戸

4枚建戸

光悦PG

2枚建戸

4枚建戸

エレンゼk6

2枚建戸

袖付2枚引

木屋町k6

2枚建戸

袖付2枚引

花伝k6

2枚建戸

4枚建戸

引分け戸

一筋引分け戸

一筋引戸

光悦k6

2枚建戸

4枚建戸

引分け戸

一筋引分け戸

一筋引戸

関西側／九州・四国側

菩提樹

商品特長

共通情報

エンタリー／リニア

装備一覧

関連情報

## プライスリスト(価格表)

コダチk3
2枚建戸
エルミナk3
2枚建戸

4枚建戸
一一番町k3
2枚建戸
4枚建戸

光悦k3
2枚建戸
4枚建戸

花伝k3
2枚建戸
4枚建戸

やまとk3
2枚建戸
4枚建戸

F型PG
2枚建戸
4枚建戸

エレンゼPG
2枚建戸
袖付2枚引

木屋町PG
2枚建戸
袖付2枚引

花伝PG
2枚建戸
4枚建戸

光悦PG
2枚建戸
4枚建戸

エレンゼk6
2枚建戸
袖付2枚引

木屋町k6
2枚建戸
袖付2枚引

花伝k6
2枚建戸
4枚建戸
引分け戸
一筋引分け戸
一筋片引き戸

光悦k6
2枚建戸
4枚建戸
引分け戸
一筋引分け戸
一筋片引き戸

関西間／九州・四国間
------------

菩提樹
-----

商品特長
共通情報
エントリー/リニア

装備一覧
------

関連情報
------

デザインは、商品紹介ページでご確認ください。

ただし、寸法によって格子の本数は異なります。

## エレンゼk6

型番	障子ガラス	高さ区分	色	2枚建戸
				関西間 九州・ 四国間
			W189	
			W179	
			W180	

11型	別	H22ランマ無	アルミ色	¥366,000
		H19ランマ無	アルミ色	¥345,000
16型	別	H22ランマ無	アルミ色	¥315,000
		木目調	¥369,000	
17型	入	H22ランマ無	アルミ色	¥296,000
		木目調	¥346,000	
20型	入	H22ランマ無	アルミ色	¥446,000
		H19ランマ無	アルミ色	¥417,000

## 木屋町k6

型番	障子ガラス	高さ区分	2枚建戸
			関西間 九州・ 四国間
30型	別	H22ランマ無	¥335,000
30型	別	H19ランマ無	¥314,000
40型	入	H22ランマ無	¥505,000
40型	入	H19ランマ無	¥472,000
41型	別	H22ランマ無	¥438,000
41型	別	H19ランマ無	¥414,000

商品の色は、印刷の特性上、実物とは多少異なる場合がございますのでご了承ください。

掲載価格には、消費税、ガラス代(ガラス組込商品を除く)、組立代、取付費、運賃等は含まれておりません。

## ● 基本寸法

H呼称	H18ランマ無	H19ランマ無	H22ランマ無	H22ランマ付	H23ランマ付
H(mm)	1,894	1,985	2,280	2,246	2,337
W呼称	W189	W179	W180	W274	W284
W(mm)	1,891	1,790	1,800	2,740	2,845

## 花伝k6

型番	障子ガラス	高さ区分	2枚建戸	4枚建戸	引分け戸
			関西間 九州・ 四国間	関西間 九州・ 四国間	関西間 九州・ 四国間
			W189 W179 W180	W284 W274	W284 W274
70型 千本格子	別	H23ランマ付	¥277,300	—	—
		H22ランマ無	¥247,000	—	—
		H19ランマ無	¥232,000	—	—
71型 千本格子 横目	別	H23ランマ付	¥300,300	¥479,100	¥426,100
		H22ランマ無	¥274,000	¥459,000	¥398,000
		H19ランマ無	¥255,000	—	—
72型 千本格子 横目腰付	別	H23ランマ付	¥337,300	¥539,100	¥461,100
		H22ランマ無	¥314,000	¥531,000	¥440,000
		H19ランマ無	¥292,000	—	—
73型 万本格子	別	H23ランマ付	¥307,300	—	—
		H22ランマ無	¥281,000	—	—
		H19ランマ無	¥262,000	—	—
74型 万本格子 横目	別	H23ランマ付	¥330,300	—	—
		H22ランマ無	¥306,000	—	—
		H19ランマ無	¥285,000	—	—
77型 面付五列	別	H23ランマ付	¥357,700	—	—
		H22ランマ無	¥351,000	—	—
		H19ランマ無	¥326,000	—	—
78型 隅丸格子	別	H23ランマ付	¥320,700	¥510,500	—
		H22ランマ無	¥312,000	¥525,000	—
		H19ランマ無	¥289,000	—	—
79型 横太格子	別	H23ランマ付	¥260,700	—	—
		H22ランマ無	¥245,000	—	—
		H19ランマ無	¥229,000	—	—
80型 柳格子	別	H23ランマ付	¥335,300	—	—
		H22ランマ無	¥313,000	—	—
		H19ランマ無	¥290,000	—	—
90型 千本格子	別	H23ランマ付	¥277,300	¥447,100	—
		H22ランマ無	¥247,000	¥421,000	—
		H19ランマ無	¥232,000	—	—
91型 面付五列	別	H23ランマ付	¥357,700	—	—
		H22ランマ無	¥351,000	—	—
		H19ランマ無	¥326,000	—	—
93型 切子格子	別	H23ランマ付	¥348,300	¥573,100	¥509,100
		H22ランマ無	¥327,000	¥573,000	¥497,000
		H19ランマ無	¥303,000	—	—
94型 板子格子	別	H23ランマ付	¥348,300	¥573,100	¥509,100
		H22ランマ無	¥327,000	¥573,000	¥497,000
		H19ランマ無	¥303,000	—	—
95型 井桁格子	別	H23ランマ付	¥321,700	—	—
		H22ランマ無	¥313,000	—	—
		H19ランマ無	¥290,000	—	—

## 光悦k6

型番	障子ガラス	高さ区分	2枚建戸	4枚建戸	引分け戸
			関西間 九州・ 四国間	関西間 九州・ 四国間	関西間 九州・ 四国間
			W189 W179 W180	W284 W274	W284 W274
50型 千本格子	別	H23ランマ付	¥230,000	—	—
		H22ランマ付	¥214,000	¥352,700	¥316,700
		H19ランマ無	¥193,000	—	—
51型 千本格子 中割れ	別	H18ランマ無	¥180,600	¥297,000	¥261,000
		H22ランマ付	¥220,000	—	—
		H18ランマ無	¥186,600	—	—
52型 千本格子 腰付	別	H23ランマ付	¥261,000	—	—
		H22ランマ付	¥242,000	¥400,700	¥338,700
		H19ランマ無	¥224,000	—	—
53型 万本格子	別	H18ランマ無	¥208,600	¥345,000	¥283,000
		H23ランマ付	¥255,000	—	—
		H22ランマ付	¥237,000	—	—
56型 面付格子 腰付	別	H19ランマ無	¥218,000	—	—
		H23ランマ付	¥244,000	—	—
		H22ランマ付	¥226,000	¥370,800	¥312,800
59型 親子 井桁格子	別	H18ランマ無	¥203,600	¥335,000	¥277,000
		H22ランマ付	¥331,000	—	—
		H18ランマ無	¥308,600	—	—



コダチk3
2枚建戸
エルミナk3
2枚建戸
4枚建戸
一番町k3
2枚建戸
4枚建戸
光悦k3
2枚建戸
4枚建戸
花伝k3
2枚建戸
4枚建戸
やまとk3
2枚建戸
4枚建戸
F型PG
2枚建戸
エレンゼPG
2枚建戸
袖付2枚引
木屋町PG
2枚建戸
袖付2枚引
花伝PG
2枚建戸
4枚建戸
光悦PG
2枚建戸
4枚建戸
エレンゼk6
2枚建戸
袖付2枚引
木屋町k6
2枚建戸
袖付2枚引
花伝k6
2枚建戸
4枚建戸
引分け戸
一筋引分け戸
一筋片引き戸
光悦k6
2枚建戸
4枚建戸
引分け戸
一筋引分け戸
一筋片引き戸
菩提樹
商品特長
共通情報
エントリー/リニア
装備一覧

関連情報

# 玄関引戸 k6シリーズ 部材構成／システムバリエーション

コダチk3	
2枚建戸	
エルミナk3	
2枚建戸	
4枚建戸	
一番町k3	
2枚建戸	
4枚建戸	
光悦k3	
2枚建戸	
4枚建戸	
花伝k3	
2枚建戸	
4枚建戸	
やまとk3	
2枚建戸	
4枚建戸	
F型PG	
2枚建戸	
エレンゼPG	
2枚建戸	
袖付2枚引	
木屋町PG	
2枚建戸	
袖付2枚引	
花伝PG	
2枚建戸	
4枚建戸	
光悦PG	
2枚建戸	
4枚建戸	
エレンゼk6	
2枚建戸	
袖付2枚引	
木屋町k6	
2枚建戸	
袖付2枚引	
花伝k6	
2枚建戸	
4枚建戸	
引分け戸	
一筋引分け戸	
一筋片引き戸	
光悦k6	
2枚建戸	
4枚建戸	
引分け戸	
一筋引分け戸	
一筋片引き戸	
関西側／九州四面鏡	
菩提樹	
商品特長	共通情報
エントリー／リニア	
装備一覧	
関連情報	

## 部材構成

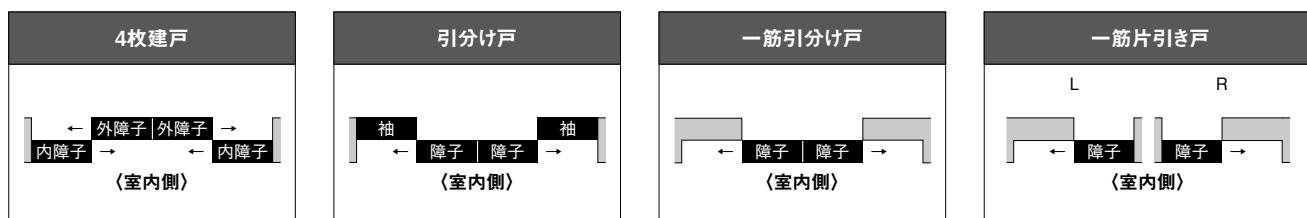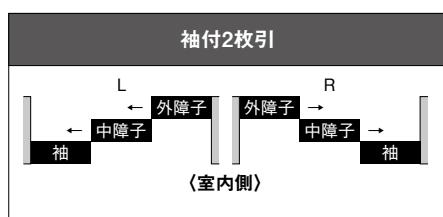

必須選択部材					
	枠	障子	袖	ランマ	部品箱 *1
<b>2枚建戸</b> (障子部) ガラス入	半外付	ランマ付 ランマ無	外障子   内障子	—	ランマ DN / セキュリティサムターン U5 / 標準サムターン
	内付	ランマ付 ランマ無	外障子   内障子	—	ランマ DN / セキュリティサムターン U5 / 標準サムターン
<b>2枚建戸</b> (障子部) ガラス別途	半外付	ランマ無	外障子   中障子	袖 採風袖	— DN / セキュリティサムターン U5 / 標準サムターン
	内付	ランマ無	外障子   中障子	—	— DN / セキュリティサムターン U5 / 標準サムターン
<b>袖付2枚引</b>					
<b>4枚建戸</b>	半外付	ランマ付 ランマ無	外左障子   外右障子 内左障子   内右障子	—	ランマ DN / セキュリティサムターン U5 / 標準サムターン
	内付	ランマ無	外左障子   外右障子 内左障子   内右障子	—	— DN / セキュリティサムターン U5 / 標準サムターン
<b>引分け戸</b>					
<b>引分け戸</b>	半外付	ランマ付 ランマ無	左障子   右障子	袖	ランマ DN / セキュリティサムターン U5 / 標準サムターン
	内付	ランマ無	左障子   右障子	—	— DN / セキュリティサムターン U5 / 標準サムターン
<b>一筋引分け戸</b>					
<b>一筋引分け戸</b>	枠	左障子   右障子	—	ランマ	DN / セキュリティサムターン U5 / 標準サムターン
	枠	左障子   右障子	—	ランマ	DN / セキュリティサムターン U5 / 標準サムターン
<b>一筋片引き戸</b>					
<b>一筋片引き戸</b>	枠	障子	—	ランマ	DN / セキュリティサムターン U5 / 標準サムターン
	枠	障子	—	ランマ	DN / セキュリティサムターン U5 / 標準サムターン

\*1 ホームマスターキーと組み合わせて使用できる「シリンダー別途部品箱」もご用意しています。

### 別途有償品

●:取付可 -:取付不可

		別途有償品											
		網戸 ※1	パンチングパネル	グレーチングセット ※2	排水溝 ※2	キックプレート ※2	室内額縁固定用アングル	ノーリバウンド(NR)機構 ※3	後付ビード	隅丸用グレーチャン	引き残しストッパー ※4	上たて枠用アンカ ※5	ホーマースターキー
2枚建戸	半外付	●	-	●	●	-	●	●	●	●	●	●	
	内付	●	-	●	●	-	●	●	●	●	●	●	
袖付2枚引		●	-	●	●	●	●	-	●	-	●	●	
4枚建戸	半外付	●	-	●	●	-	●	-	●	●	●	●	
	内付	●	-	●	●	-	●	-	●	●	●	●	
引分け戸	半外付	●	-	●	●	-	●	-	●	●	●	●	
	内付	●	-	●	●	-	●	-	●	●	●	●	
一筋引分け戸		●	-	-	-	-	-	●	●	-	-	●	
一筋片引き戸		●	-	-	-	-	-	●	●	-	-	●	

※1 袖付2枚引 W260、2枚建戸のエントリーシステム・リニアスライドシステム、袖付2枚引のリニアスライドシステムには取り付けできません。


※2 袖付2枚引 W124には取り付けできません。

※3 2枚建戸W260、タッチ/ノータッチ切替キーシステム、リニアスライドシステムには取り付けできません。

※4 把手仕様の場合、および袖付2枚引・引分け戸、エントリーシステム・リニアスライドシステムの場合は部品箱に同梱、一筋引分け戸・一筋片引き戸は枠に先付けしています。

※5 DNシリンダーのみの対応となります。  
エントリーシステム、リニアスライドシステムには取り付けできません。

### システムバリエーション

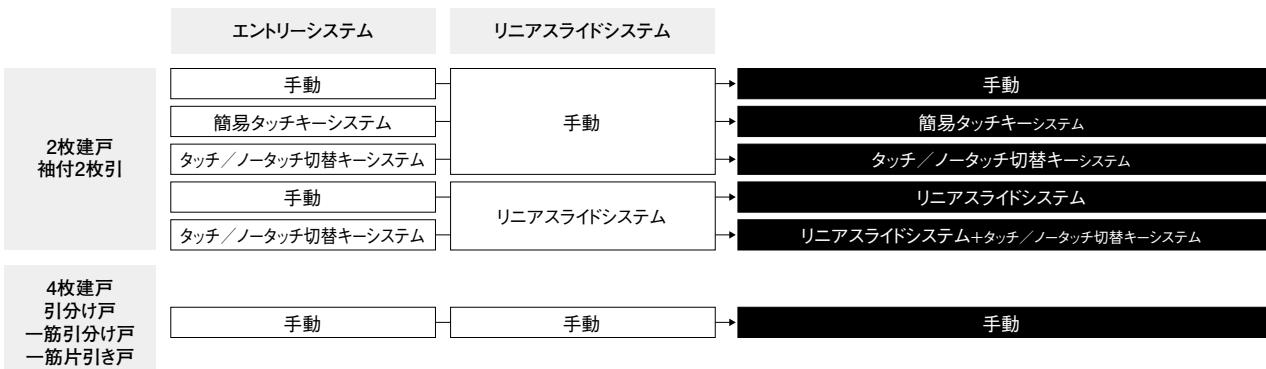

### ■対応寸法

下記サイズ以外は規格設定がありません。対応サイズの詳細は、寸法特注範囲をご覧ください。

		エントリーシステム	リニアスライドシステム
2枚建戸	半外付	W169、W187 H22ランマ無(光悦はH19ランマ無※2)	W187 H23ランマ無(光悦はH20ランマ無※2)※1
	内付		対応不可
袖付2枚引		W169、W187 H22ランマ無	W187 H23ランマ無※1

※1 手動のときとH寸法が異なります。

※2 光悦はH19設定のある50・52・53・56型のみ対応可。

### ■網戸取付け対応可否

○:取付可 ×:取付不可

	エントリーシステム	リニアスライドシステム
2枚建戸	×	×
袖付2枚引	○	×

※×の場合であっても、「しまえるんですa」は取付けできます。

コダチk3  
2枚建戸

エルミナk3  
2枚建戸

4枚建戸

一番町k3  
2枚建戸

4枚建戸

光悦k3  
2枚建戸

4枚建戸

花伝k3  
2枚建戸

4枚建戸

やまとk3  
2枚建戸

4枚建戸

F型PG  
2枚建戸

エレンゼPG  
2枚建戸

袖付2枚引

木屋町PG  
2枚建戸

袖付2枚引

花伝PG  
2枚建戸

4枚建戸

光悦PG  
2枚建戸

4枚建戸

エレンゼk6  
2枚建戸

袖付2枚引

木屋町k6  
2枚建戸

袖付2枚引

花伝k6  
2枚建戸

4枚建戸

引分け戸

一筋引分け戸

一筋片引き戸

光悦k6  
2枚建戸

4枚建戸

引分け戸

一筋引分け戸

一筋片引き戸

関西側/九州/四国側

菩提樹

商品特長

共通情報

エントリー/リニア

装備一覧

関連情報

### 下記のシステムについても特注対応しています。

※対応枠は、2枚建戸(リニアスライドシステムは半外付型のみ)

・袖付2枚引です。

- CAZASシステム
- CAZASシステム+リニアスライドシステム
- 簡易タッチキーシステム+リニアスライドシステム

## 玄関引戸 K6シリーズ 枠バリエーション

<b>コダチk3</b>
2枚建戸
<b>エルミナk3</b>
2枚建戸
4枚建戸
<b>一番町k3</b>
2枚建戸
4枚建戸
<b>光悦k3</b>
2枚建戸
4枚建戸
<b>花伝k3</b>
2枚建戸
4枚建戸
<b>やまとk3</b>
2枚建戸
4枚建戸
<b>F型PG</b>
2枚建戸
<b>エレンゼPG</b>
2枚建戸
袖付2枚引
<b>木屋町PG</b>
2枚建戸
袖付2枚引
<b>花伝PG</b>
2枚建戸
4枚建戸
<b>光悦PG</b>
2枚建戸

## 樞設定表

●2枚建戸・4枚建戸・引分け戸には半外付枠と内付枠をご用意しています(表中部分設定有の箇所)。

※エレンゼk6 2枚建戸には内付枠は設定しておりません。

●エントリーシステム、リニアスライドシステムの設定についてはP.165をご参照ください。

※障子ガラス(入:ガラス入完成品、別:ガラス別途) ●:設定有 ー:設定なし

柱種類		2枚建戸												袖付2枚引					
品種	H呼称 H(mm)	H22ランマ無 2,280						H19ランマ無 1,985						H22ランマ無 2,280					
		関東間			関西間			九州・四国間			関東間			関西間			九州・四国間		
	W呼称 W(mm)	W164	W169	W187	W189	W179	W180	W164	W169	W187	W189	W179	W180	W124	W164	W169	W187	W260	
		型番	※	1,640	1,692	1,870	1,891	1,790	1,800	1,640	1,692	1,870	1,891	1,790	1,800	1,240	1,640	1,692	1,870
エレンゼ k6	10型	別	●	●	●	—	—	—	—	—	—	—	—	●	—	—	—	—	—
	11型	別	●	●	●	●	●	●	●	●	●	●	●	●	●	—	●	●	●
	12型	入	●	●	●	●	—	—	—	—	—	—	—	—	—	—	—	—	—
	14型	入	●	●	●	●	—	—	—	—	—	—	—	—	—	—	—	—	—
	15型	別	●	●	●	●	—	—	—	—	—	—	—	—	—	—	—	—	—
	16型	別	●	●	●	●	●	●	●	●	●	●	●	●	●	●	●	●	●
	17型	入	●	●	●	●	●	●	●	●	●	●	●	●	●	●	●	—	—
	18型	入	●	●	●	●	—	—	—	—	—	—	—	—	—	—	●	●	●
	19型	別	●	●	●	●	—	—	—	—	—	—	—	—	—	—	—	—	—
	20型	入	●	●	●	●	●	●	●	●	●	●	●	●	●	—	—	—	—
	22型	入	●	●	●	●	—	—	—	—	—	—	—	—	—	—	●	●	●
	30型	漣格子	別	●	●	●	●	●	●	●	●	●	●	●	●	●	●	●	●
木屋町 k6	31型	華簾	別	●	●	●	●	—	—	—	—	—	—	—	—	—	—	—	—
	33型	変わり吹きせ格子	別	●	●	●	●	—	—	—	—	—	—	—	—	—	●	●	●
	34型	弓	別	●	●	●	●	—	—	—	—	—	—	—	—	—	●	●	●
	40型	縦通し	入	●	●	●	●	●	●	●	●	●	●	●	●	●	—	—	—
モダン和風	41型	横太桟	別	●	●	●	●	●	●	●	●	●	●	●	●	●	●	●	●
	42型	横通し	別	●	●	●	●	—	—	—	—	—	—	—	—	—	●	●	●

商品の色は、印刷の特性上、実物とは多少異なる場合がございますので了承ください。  
掲載価格には 消費税 ガラス代 (ガラス組込商品を除く) 組立代 取付費 運賃等は含まれておりません。



## k6シリーズ共通 選択部材 採風袖

コダチk3
2枚建戸
エルミナk3
2枚建戸
4枚建戸
一番町k3
2枚建戸
4枚建戸
光悦k3
2枚建戸
4枚建戸
花伝k3
2枚建戸
4枚建戸
やまとk3
2枚建戸
4枚建戸

## k3 シリーズ

## K6EL-11型 ブラック

W169/H22ランマ無

採風袖 S1型/把手L



アルミ色 ￥501,000

木目色 一

## K6EL-16型 ブラック

W169/H22ランマ無

採風袖 S1型/把手H



アルミ色 ￥450,000

木目色 ￥542,000

## K6EL-18型 シャイングレー

W169/H22ランマ無

採風袖 S1型/把手F



アルミ色 ￥583,000

木目色 ￥708,000

## K6EL-22型 ポートマホガニー

W169/H22ランマ無

採風袖 S1型/把手G



アルミ色 ￥583,000

木目色 ￥708,000

## PG シリーズ

## K6EL-11型 ブラック

W169/H22ランマ無

採風袖 S2型/把手L



アルミ色 ￥482,000

木目色 一

## K6EL-16型 ブラック

W169/H22ランマ無

採風袖 S2型/把手H



アルミ色 ￥431,000

木目色 ￥519,000

## K6EL-18型 シャイングレー

W169/H22ランマ無

採風袖 S2型/把手F




アルミ色 ￥564,000

木目色 ￥685,000

## K6EL-22型 ポートマホガニー

W169/H22ランマ無

採風袖 S2型/把手G

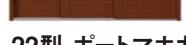

アルミ色 ￥564,000

木目色 ￥685,000

エレンゼk6
2枚建戸
袖付2枚引
木屋町PG
2枚建戸
袖付2枚引
花伝PG
2枚建戸
4枚建戸
光悦PG
2枚建戸
4枚建戸
エレンゼk6
2枚建戸
袖付2枚引
木屋町k6
2枚建戸
袖付2枚引
花伝k6
2枚建戸
4枚建戸
引分け戸
一筋引分け戸
一筋片引き戸
光悦k6
2枚建戸
4枚建戸
引分け戸
一筋引分け戸
一筋片引き戸
関西側/九州/四国側
エレンゼk6
2枚建戸
袖付2枚引
木屋町PG
2枚建戸
袖付2枚引
花伝PG
2枚建戸
4枚建戸
光悦PG
2枚建戸
4枚建戸
エレンゼk6
2枚建戸
袖付2枚引
木屋町k6
2枚建戸
袖付2枚引
花伝k6
2枚建戸
4枚建戸
引分け戸
一筋引分け戸
一筋片引き戸
光悦k6
2枚建戸
4枚建戸
引分け戸
一筋引分け戸
一筋片引き戸
関西側/九州/四国側

菩提樹
商品特長
エントリー/リニア
装備一覧
関連情報

商品特長
エントリー/リニア
装備一覧
関連情報

## k6 シリーズ

商品の色は、印刷の特性上、実物とは多少異なる場合がございますのでご了承ください。

掲載価格には、消費税、ガラス代(ガラス組込商品を除く)、組立代、取付費、運賃等は含まれておりません。

## 木屋町k6 採風袖 セット価格表

袖に採風機構を内蔵した採風袖をご用意しています。  
採風袖のデザインは、縦格子(S1型)と横太格子(S2型)からお選びください。



K6KY-30型 ブラック  
W169/H22ランマ無  
採風袖 S1型/把手H  
¥473,000



K6KY-33型 シャイングレー  
W169/H22ランマ無  
採風袖 S1型/把手F  
¥484,000



K6KY-34型 オータムブラウン  
W169/H22ランマ無  
採風袖 S1型/把手H  
¥549,000



K6KY-41型 横調  
W169/H22ランマ無  
採風袖 S1型/把手M  
¥613,000



K6KY-42型 墨色  
W169/H22ランマ無  
採風袖 S1型/把手L  
¥631,000



K6KY-30型 ブラック  
W169/H22ランマ無  
採風袖 S2型/把手H  
¥454,000



K6KY-33型 シャイングレー  
W169/H22ランマ無  
採風袖 S2型/把手F  
¥465,000



K6KY-34型 オータムブラウン  
W169/H22ランマ無  
採風袖 S2型/把手H  
¥530,000



K6KY-41型 横調  
W169/H22ランマ無  
採風袖 S2型/把手M  
¥590,000



K6KY-42型 墨色  
W169/H22ランマ無  
採風袖 S2型/把手L  
¥608,000

コダチk3

2枚建戸

エルミナk3

2枚建戸

4枚建戸

一番町k3

2枚建戸

4枚建戸

光悦k3

2枚建戸

4枚建戸

花伝k3

2枚建戸

4枚建戸

やまとk3

2枚建戸

4枚建戸

F型PG

2枚建戸

エレンゼPG

2枚建戸

袖付2枚引

木屋町PG

2枚建戸

袖付2枚引

花伝PG

2枚建戸

4枚建戸

光悦PG

2枚建戸

4枚建戸

エレンゼk6

2枚建戸

袖付2枚引

木屋町k6

2枚建戸

袖付2枚引

花伝k6

2枚建戸

4枚建戸

引分け戸

一筋引分け戸

一筋引引き戸

関西風/九州四国風

菩提樹

商品特長

共通情報

エントリー/リニア

装備一覧

関連情報

### ■袖付2枚引 採風袖仕様加算額表

品種	型番	高さ区分	色	採風袖S1型(縦格子)				採風袖S2型(横太格子)			
				W124	W164 W169	W187	W260	W124	W164 W169	W187	W260
エレンゼk6	10型	H22ランマ無	アルミ色	対応不可	—	—	—	対応不可	—	—	—
	11型	H22ランマ無	アルミ色	—	+¥85,000	+¥91,000	—	—	+¥66,000	+¥71,000	—
	16型	H22ランマ無	アルミ色	—	+¥92,000	+¥98,000	+¥115,000	—	+¥73,000	+¥78,000	+¥91,000
	18型	H22ランマ無	木目調	—	+¥114,000	+¥121,000	+¥143,000	—	+¥91,000	+¥97,000	+¥113,000
	22型	H22ランマ無	アルミ色	—	+¥51,000	+¥55,000	—	—	+¥32,000	+¥35,000	—
木屋町k6	30型	H22ランマ無	(全色共通)	対応不可	+¥85,000	+¥91,000	+¥106,000	対応不可	+¥66,000	+¥71,000	+¥82,000
	33型	H22ランマ無	(全色共通)	—	+¥78,000	+¥83,000	—	—	+¥59,000	+¥63,000	—
	34型	H22ランマ無	(全色共通)	—	+¥60,000	+¥64,000	—	—	+¥41,000	+¥44,000	—
	41型	H22ランマ無	(全色共通)	対応不可	+¥98,000	+¥104,000	+¥123,000	対応不可	+¥75,000	+¥80,000	+¥93,000
	42型	H22ランマ無	(全色共通)	—	+¥93,000	+¥99,000	—	—	+¥70,000	+¥75,000	—

## k6シリーズ共通 選択部材／有償品

## 有償品(関東間)

商品名	W呼称	W124	W164	W169	W187	W260	W351	備考	
グレーチングセット	価格	—	¥55,000	¥55,000	¥58,000	¥82,000	¥107,000		
排水溝	価格	—	¥21,900	¥21,900	¥23,000	¥27,700	¥33,600		
キックプレート	A型 B型 C型	10・11・30・33・ 34・41・42型	価格	— — —	¥15,000 ¥21,000 ¥15,000	¥15,000 ¥21,000 ¥15,000	¥16,100 ¥22,500 ¥16,100	¥18,800 — ¥18,800	※袖付2枚引のみの設定となります。
室内額縁 固定用アングル	手動 タッチ/ノタッチ切替キーステム 簡単タッチキーステム の場合	G・T C K D・J H S X・M	価格	¥7,300 — ¥7,300 — ¥9,000 ¥9,000 —	→ → → → → → →	¥7,700 ¥7,700 ¥7,700 ¥9,500 ¥9,500 ¥9,500 ¥9,500	¥7,800 ¥7,800 ¥7,800 ¥9,700 ¥9,700 ¥9,700 ¥9,700	¥8,100 ¥8,100 ¥8,100 ¥10,000 ¥10,000 ¥10,000 ¥10,000	¥8,500 ¥8,500 — — — ¥10,500 ¥10,500
リニアストライ +タッチ/ノタッチ切替キーステム リニアストライ の場合	G・T・C・K D・J・H・S・ X・M	価格	— — —	— — —	— — —	¥7,800 — —	— — —	— — —	
ノンリバウンド (NR)機構	2枚建	H23ランマ付 /H19	価格	—	¥12,500	¥12,500	¥12,500	— — —	※取り付け可能な障子のサイズが制限されます。 839≤Sw≤978 1,830≤Sh≤2,216
		H22	価格	—	¥12,500	¥12,500	¥12,500	— — —	
		H22ランマ付 /H18	価格	—	¥12,500	¥12,500	¥12,500	— — —	

S1\_D075\_0076

※室内額縁固定用アングルW164の場合はW169用をそれぞれ切り詰めてご使用ください。

※上記は、対象Wサイズで表示しています。仕様対象枠については「装備一覧」をご参照ください。

## 有償品(関西間／九州・四国間)

商品名	W呼称	W189	W179	W180	W284	W274	備考
グレーチングセット	価格	¥59,000	¥59,000	¥59,000	¥88,000	¥88,000	
排水溝	価格	¥23,400	¥23,400	¥23,400	¥29,600	¥29,600	
室内額縁 固定用アングル	価格	G・T・C K D・J・H S・M・X	¥7,800 ¥7,800 ¥9,700 ¥9,700	← ← ← ←	← — — —	¥8,500 — — —	※取り付け可能な障子のサイズが制限されます。
ノンリバウンド (NR)機構	2枚建	H23ランマ付 /H19ランマ無 H22ランマ無 H22ランマ付 /H18ランマ無	価格	¥12,500 ¥12,500 ¥12,500 ¥12,500	¥12,500 ¥12,500 ¥12,500 ¥12,500	— — — —	839≤Sw≤978 1,830≤Sh≤2,216

S1\_D075\_0077

※室内額縁固定用アングルW179、W180の場合はW189用、W274の場合はW284用をそれぞれ切り詰めてご使用ください。


※上記は、対象Wサイズで表示しています。仕様対象枠については「装備一覧」をご参照ください。

## 有償品(関東間、関西間／九州・四国間共通)

商品名	枠体系	2枚建戸	袖付2枚引	4枚建戸	引分け戸	備考
引き残しストッパー	価格	¥500	¥500	¥900	¥900	●2ヶ入り (4枚建戸、引分け戸のみ4ヶ入り)
上・たて枠用アンカー	価格	¥2,800	¥830	¥2,800	¥2,800	●20ヶ入り

S1\_D075\_0078

## 交換用部品 錠セット(U5シリナー)

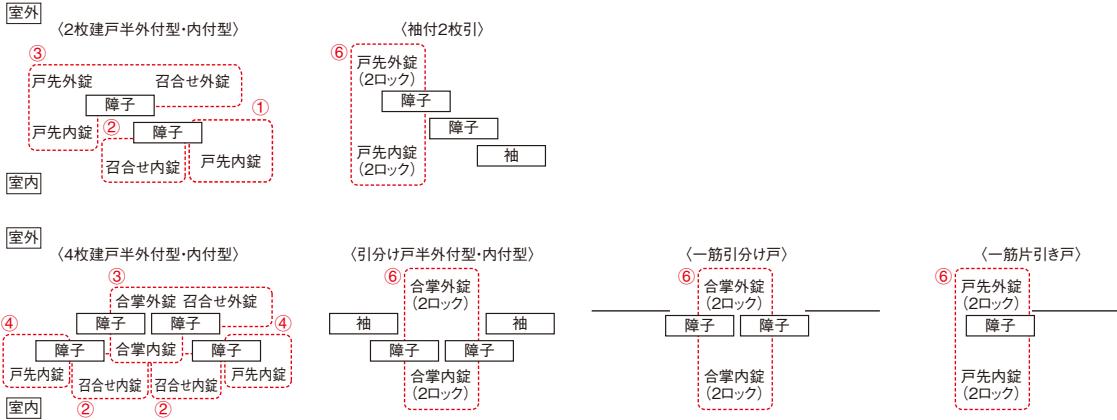

対応部品箱型番	台座	①戸先内錠(外カバー付)セット	②召合せ内錠セット	③戸先(合掌)内外錠・召合せ外錠セット	④戸先内錠(外カバー無)セット	⑤合掌内外・召合せ外錠(内観左用)セット※1	⑥戸先(合掌)内外錠(2ロック)セット
		価格	価格	価格	価格	価格	価格
A・F・K・M・P・V・X型	シャイングレー	¥2,500	¥3,000	¥11,000	¥9,000	¥20,000	¥18,000
B・G・R型	グレイスゴールド	¥2,500	¥3,000	¥11,000	—	—	¥18,000
C・H・L・S・W型	ブラウン	¥2,900	¥3,500	¥12,700	¥10,400	¥23,000	¥20,700
D型	オーバーブラウン	¥2,500	¥3,000	¥11,000	¥9,000	¥20,000	¥18,000

S1\_D075\_0079

※DNシリナー仕様は部品発注となります。

※1 召合せ外錠を内観左に取り付ける場合(4枚建戸半外付型・内付型③の逆仕様)となります。

## 交換用部品

商品名				備考
戸車	タイプ	Aタイプ	Bタイプ	●2ヶ入り Aタイプ 10~16・22・30~34・41・42・50~59・70~80・90~95型 Bタイプ 17~20・40型
	価格	¥800	¥1,000	
振れ止め車	価格	¥250		●2ヶ入り

S1\_D075\_0080

## 後付ビード(20m巻)

対応商品色	G・T・C・D・J・X・H	K	S	M
ガラス厚	価格	価格	価格	価格
3mm用	¥1,700	¥1,700	¥1,700	¥1,700
4mm用	¥1,500	¥1,500	¥1,500	¥1,500
5mm用	¥1,300	¥1,300	¥1,300	¥1,300
6mm用	¥1,100	¥1,100	¥1,100	¥1,100

S1\_D075\_0081

## 隅丸用グレーチャン(20m巻)

対応商品色	S	M
ガラス厚	価格	価格
3~4mm用	¥1,800	¥1,800
5~6mm用	¥1,800	¥1,800

S1\_D075\_0082

●78型 隅丸格子用

コダチk3

2枚建戸

エルミナk3

2枚建戸

4枚建戸

一番町k3

2枚建戸

4枚建戸

光悦k3

2枚建戸

4枚建戸

花伝k3

2枚建戸

4枚建戸

やまとk3

2枚建戸

4枚建戸

F型PG

2枚建戸

エレンゼPG

2枚建戸

袖付2枚引

木屋町PG

2枚建戸

袖付2枚引

花伝PG

2枚建戸

4枚建戸

エレンゼk6

2枚建戸

袖付2枚引

木屋町k6

2枚建戸

袖付2枚引

花伝k6

2枚建戸

4枚建戸

引分け戸

一筋引分け戸

一筋片引き戸

光悦k6

2枚建戸

4枚建戸

引分け戸

一筋引分け戸

一筋片引き戸

関西風/九州四国風

菩提樹

商品特長

共通情報

装備一覧

関連情報

# 玄関引戸 k6シリーズ

## k6シリーズ共通 選択部材／有償品

### ホームマスターキー(DN用)

シリンダーセットの替わりにご手配ください。

玄関		勝手口 (取付対象商品)	デュオPG用 サーモスII-H用 防火戸FG-H/L用 サーモスX用 サーモスL用	エルスターX用 エルスターS用	ガゼリアN用 防火戸ガゼリアN用						
					(取付対象商品)	(把手仕様)	色	シャイニングレー	シャイニングレー	ブラック	シャイニングレー
2枚建戸	k3 シリーズ	部品箱 A・F・K・M・P・V・X型用	シャイニングレー	¥56,000	¥56,000	¥56,000	¥56,000	¥56,000	¥56,000	¥56,000	¥56,000
		部品箱 B・G・R型用	グレイスゴールド	¥56,000	¥56,000	¥56,000	¥56,000	¥56,000	¥56,000	¥56,000	¥56,000
		部品箱 C・H・L・S・W型用	ブラウン	¥56,000	¥56,000	¥56,000	¥56,000	¥56,000	¥56,000	¥56,000	¥56,000
		部品箱 D型用	オータムブラウン	¥56,000	¥56,000	¥56,000	¥56,000	¥56,000	¥56,000	¥56,000	¥56,000
袖付2枚引	PG シリーズ	部品箱 A・F・K・M・P・V・X型用	シャイニングレー	¥58,000	¥58,000	¥58,000	¥58,000	¥58,000	¥58,000	¥58,000	¥58,000
		部品箱 B・G・R型用	グレイスゴールド	¥58,000	¥58,000	¥58,000	¥58,000	¥58,000	¥58,000	¥58,000	¥58,000
		部品箱 C・H・L・S・W型用	ブラウン	¥58,000	¥58,000	¥58,000	¥58,000	¥58,000	¥58,000	¥58,000	¥58,000
4枚建戸	PG シリーズ	部品箱 M・X型用	シャイニングレー	¥72,000	¥72,000	¥72,000	¥72,000	¥72,000	¥72,000	¥72,000	¥72,000
		部品箱 C・H・S型用	ブラウン	¥72,000	¥72,000	¥72,000	¥72,000	¥72,000	¥72,000	¥72,000	¥72,000
		部品箱 D型用	オータムブラウン	¥72,000	¥72,000	¥72,000	¥72,000	¥72,000	¥72,000	¥72,000	¥72,000
引分け戸／ 一筋引分け戸	PG シリーズ	部品箱 M・X型用	シャイニングレー	¥58,000	¥58,000	¥58,000	¥58,000	¥58,000	¥58,000	¥58,000	¥58,000
		部品箱 C・H・S型用	ブラウン	¥58,000	¥58,000	¥58,000	¥58,000	¥58,000	¥58,000	¥58,000	¥58,000
		部品箱 D型用	オータムブラウン	¥58,000	¥58,000	¥58,000	¥58,000	¥58,000	¥58,000	¥58,000	¥58,000
一筋片引き戸	PG シリーズ	部品箱 M・X型用	シャイニングレー	¥58,000	¥58,000	¥58,000	¥58,000	¥58,000	¥58,000	¥58,000	¥58,000
		部品箱 C・H・S型用	ブラウン	¥58,000	¥58,000	¥58,000	¥58,000	¥58,000	¥58,000	¥58,000	¥58,000
		部品箱 D型用	オータムブラウン	¥58,000	¥58,000	¥58,000	¥58,000	¥58,000	¥58,000	¥58,000	¥58,000

S1\_D075\_0091

※勝手口側のシリンダー(ガゼリアN・防火戸ガゼリアNは除く)はシャッター仕様ではありません。

※勝手口のドアの把手はレバーハンドル、鍵はリバーシブルキー仕様になります。

※コンストラクション機能は玄関引戸用(2枚建戸・4枚建戸:召合せのシリンダー、その他戸先のシリンダー)のみになります。

勝手口にはコンストラクション機能がございません。

※ホームマスターキーをご使用いただく場合は、シリンダーセットの手配は不要です。

※3箇所以上をホームマスターキーにする場合は特注になります。

※ガゼリアN用、防火戸ガゼリアN用以外のホームマスターキーを発注の際は別途サムターンが必要になります。詳しくはサッシの受発注資料集を参照してください。

※エントリーシステムとの併用はできません。

花伝PG

2枚建戸

4枚建戸

光悦PG

2枚建戸

4枚建戸

エレンゼk6

2枚建戸

袖付2枚引

木屋町PG

2枚建戸

袖付2枚引

花伝k6

2枚建戸

4枚建戸

引分け戸

一筋引分け戸

一筋片引き戸

関西側／九州／四国側

菩提樹

商品特長

共通情報

装備一覧


関連情報

k3 シリ ーズ	コダチk3
	2枚建戸
	エルミナk3
	2枚建戸
	4枚建戸
	一番町k3
花伝k3	2枚建戸
	4枚建戸
	光悦k3
	2枚建戸
	4枚建戸
	花伝k3
やまとk3	2枚建戸
	4枚建戸
	F型PG
	2枚建戸
	エレンゼPG
	2枚建戸
木屋町PG	袖付2枚引
	2枚建戸
	袖付2枚引
	花伝PG
	2枚建戸
	光悦PG
エレンゼk6	2枚建戸
	袖付2枚引
	木屋町k6
	2枚建戸
	袖付2枚引
	花伝k6
花伝k6	2枚建戸
	4枚建戸
	引分け戸
	一筋引分け戸
	一筋片引き戸
	光悦k6
関西/九州/四国	2枚建戸
	4枚建戸
	引分け戸
	一筋引分け戸
	一筋片引き戸
	菩提樹

共通 情報	商品特長
	エントリー/リニア
	装備一覧


関連情報

縦断面図(ランマ付) A-A

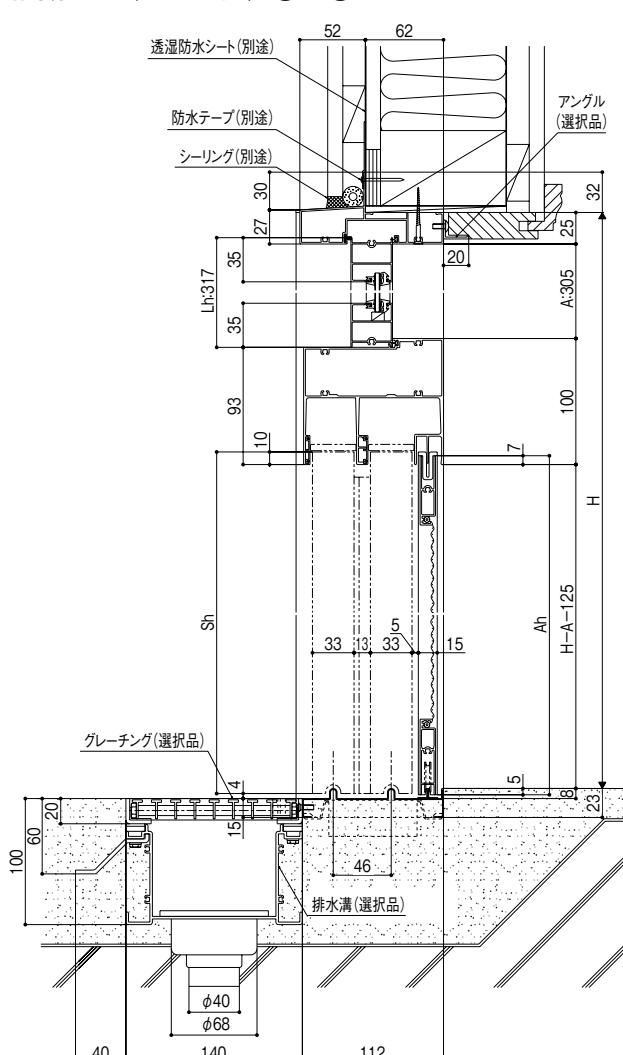

E260G10002A

縦断面図(ランマ無) D-D

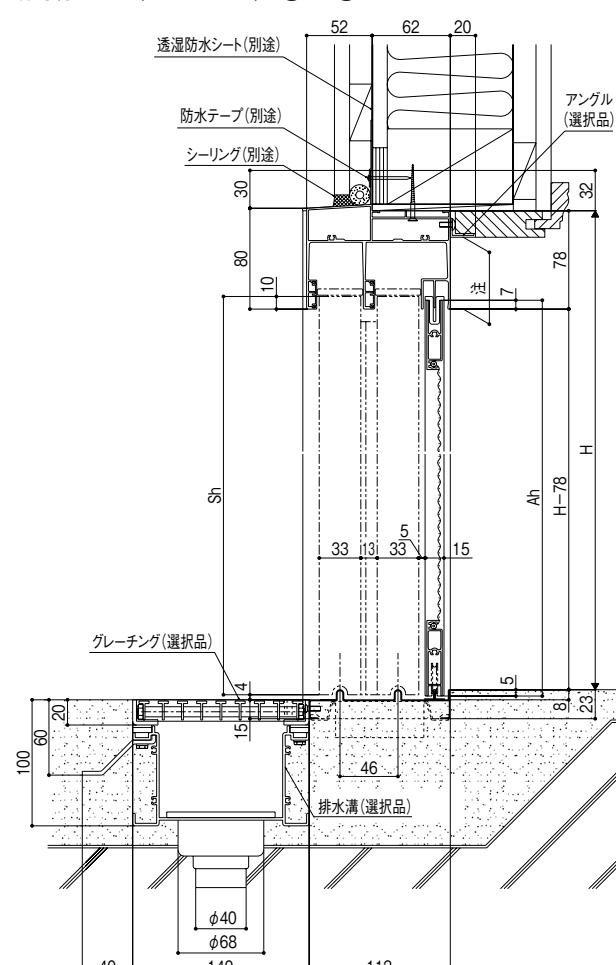

E260G10001A

＜注＞:アングル取付時、  
窓枠のチリは25mm以上確保してください。  
(網戸の取り付け、取り外しを可能とする為。)

## ●基本寸法表(mm)

H呼称		H18ランマ無	H19ランマ無	H22ランマ無	H22ランマ付	H23ランマ付
基本寸法	H	1,894	1,985	2,280	2,246	2,337
障子寸法	Sh	1,830	1,921	2,216	1,830	1,921
網戸寸法	Ah	1,828	1,919	2,214	1,828	1,919
ランマ開口寸法	A	—	—	—	305	305


		関東間				関西間/九州・四国間		
W呼称		W164	W169	W187	W260	W189	W179	W180
基本寸法	W	1,640	1,692	1,870	2,604	1,891	1,790	1,800
障子寸法	Sw	839	865	954	1,321	964.5	914	919
網戸寸法	Aw	766	792	881	1,248	891.5	841	846
ランマ寸法	Lw	1,586	1,638	1,816	※	1,837	1,736	1,746

●※印のW260はランマ無のみの規格設定になります(ランマ付は特注製作になります)。


## ●寸法割出公式

H	ランマ無	ランマ付
障子寸法	Sh=H-64	Sh=H-A-111
網戸寸法	Ah=H-66	Ah=H-A-113
W	2枚建戸	
障子寸法	Sw=W/2+19	A:ランマ開口寸法 (A=Lh-12) 規格Lh寸法:317
網戸寸法	Aw=W/2-54	
ランマ寸法	ランマ1枚の時 Lw=W-54	
	ランマ2枚の時* Lw=W/2-88*	

●※印の割出公式はW特注寸法2357≤W≤2604の範囲に適応します。

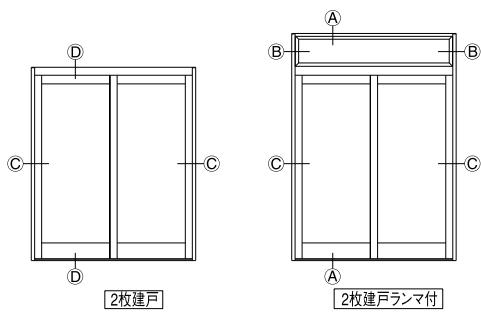


横断面図(ランマ部) B-B

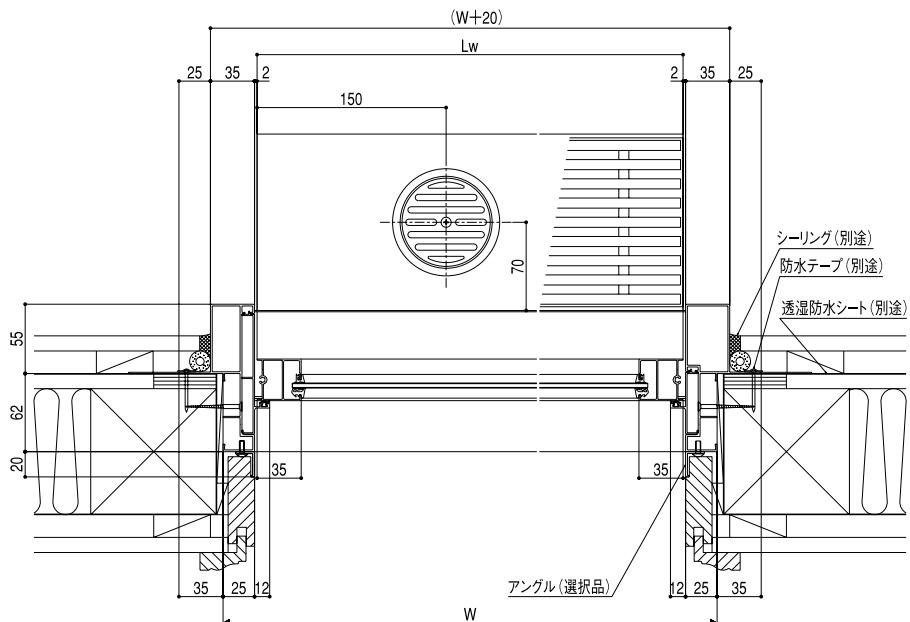

E260G10004

横断面図(本体部) C-C

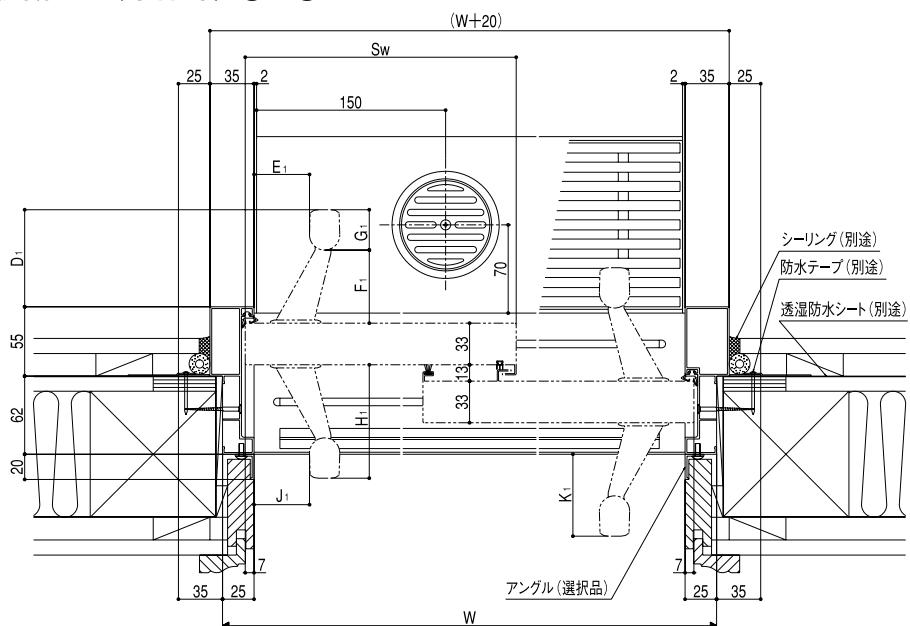

E260G10003

●把手デザイン別出寸法(mm)

部品箱区分	D1	E1	F1	G1	H1	J1	K1
弓	77	31.6	64.5	25.5	90	31.6	65
弓(エントリーシステム用)	75.5	38	63.3	25.2	88.5	38	63.5
バー(ツートーン)	77	44	58	32	90	44	65

コダチk3
2枚建戸
エルミナk3
2枚建戸
4枚建戸
一番町k3
2枚建戸
4枚建戸
k3 シリーズ
光悦k3
2枚建戸
4枚建戸
花伝k3
2枚建戸
4枚建戸
やまとk3
2枚建戸
4枚建戸
F型PG
2枚建戸
エレンゼPG
2枚建戸
袖付2枚引
P 木屋町PG
2枚建戸
袖付2枚引
P 花伝PG
2枚建戸
4枚建戸
光悦PG
2枚建戸
4枚建戸
エレンゼk6
2枚建戸
袖付2枚引
木屋町k6
2枚建戸
袖付2枚引
花伝k6
2枚建戸
4枚建戸
引分け戸
一筋引分け戸
一筋片引き戸
光悦k6
2枚建戸
4枚建戸
引分け戸
一筋引分け戸
一筋片引き戸
関西風/九州・四国風
菩提樹

商品特長


共通情報

装備一覧


関連情報

コダチk3
2枚建戸
エルミナk3
2枚建戸
4枚建戸
一番町k3
2枚建戸
4枚建戸
光悦k3
2枚建戸
4枚建戸
花伝k3
2枚建戸
4枚建戸
やまとk3
2枚建戸
4枚建戸
F型PG
2枚建戸
エレンゼPG
2枚建戸
袖付2枚引
木屋町PG
2枚建戸
袖付2枚引
花伝PG
2枚建戸
4枚建戸
光悦PG
2枚建戸
4枚建戸
エレンゼk6
2枚建戸
袖付2枚引
木屋町k6
2枚建戸
袖付2枚引
花伝k6
2枚建戸
4枚建戸
引分け戸
一筋引分け戸
一筋引き戸
光悦k6
2枚建戸
4枚建戸
引分け戸
一筋引分け戸
一筋引き戸
関西側/九州四面鏡

縦断面図(開口部) A-A

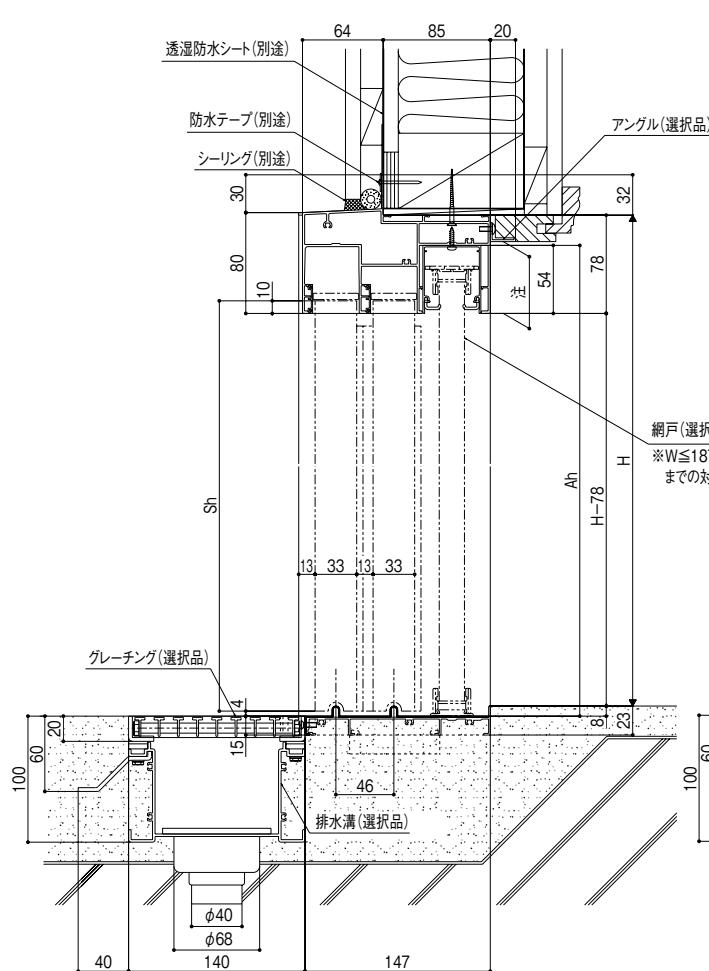

縦断面図(袖部) B-B

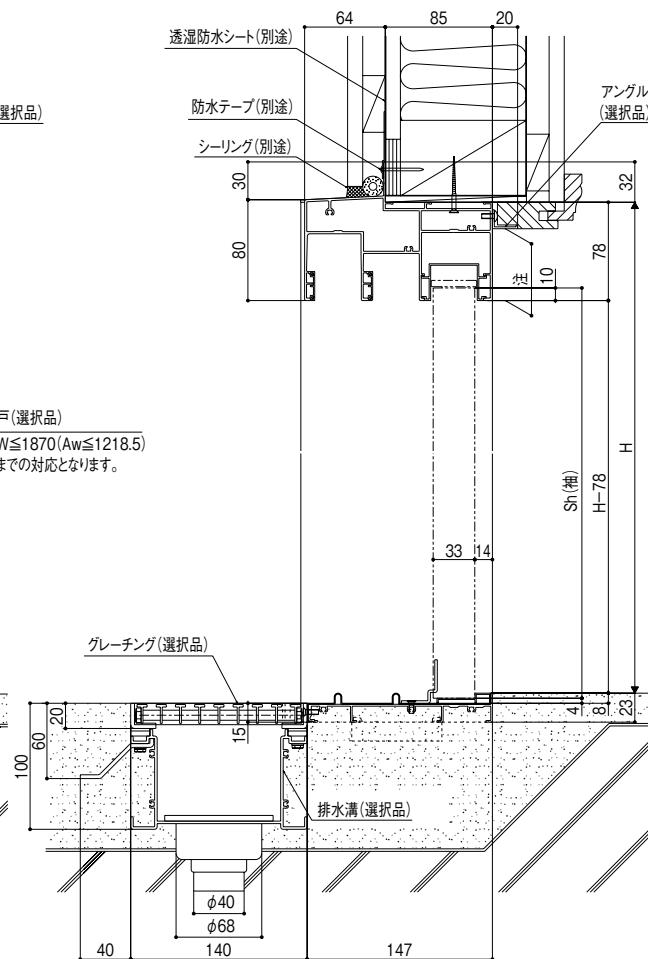


## ●基本寸法表(mm)

W呼称	H22ランマ無
基本寸法	H 2,280
障子寸法	Sh 2,216
網戸寸法	Ah 2,264


W呼称	W124	W164	W169	W187	W260
基本寸法	W 1,240	1,640	1,692	1,870	2,604
障子寸法	Sw 483.5	616.5	634	693.5	938
中障子寸法	Sw1 460.5	593.5	611	670.5	915
障子(袖)寸法	Sw(袖) 408.5	541.5	559	618.5	863
網戸寸法	Aw 798.5	1,065.5	1,100	1,218.5	製作不可

## ●寸法割出公式

H	ランマ無
障子寸法	Sh=H-64
網戸寸法	Ah=H-16
W	袖付2枚引
障子寸法	Sw=W/3+70
中障子寸法	Sw=W/3+47
障子(袖)寸法	Sw(袖)=W/3-5
網戸寸法	Aw=2W/3-28

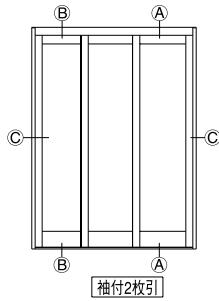

横断面図 C—C

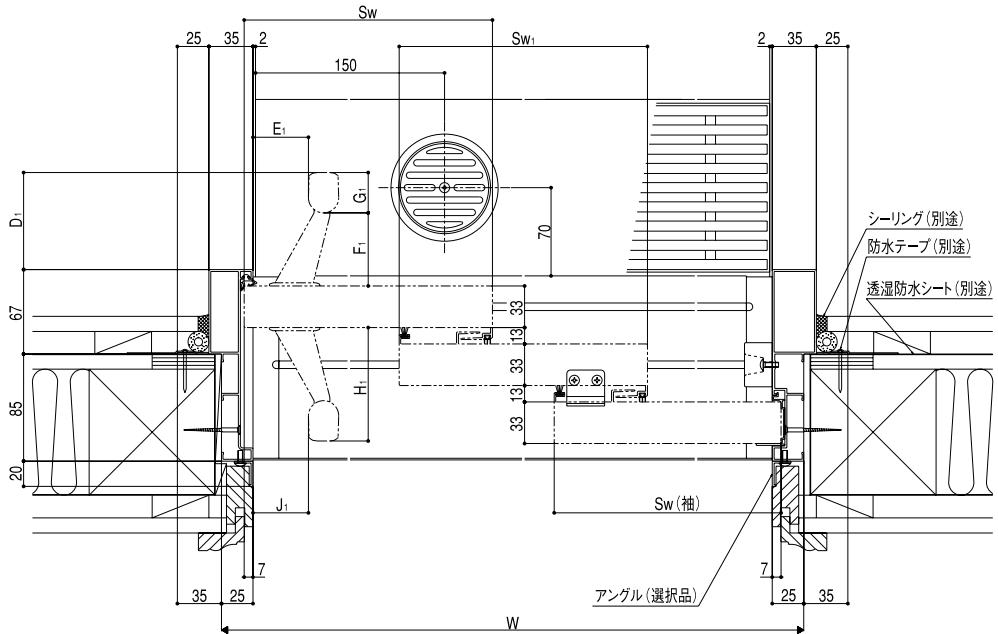

E260G10015

## ●把手デザイン別出寸法(mm)

部品箱区分	D1	E1	F1	G1	H1	J1
弓	77	31.6	64.5	25.5	90	31.6
弓(エントリーシステム用)	75.5	38	63.3	25.2	88.5	38
バー(ツートーン)	77	44	58	32	90	44

コダチk3
2枚建戸
エルミナk3
2枚建戸
4枚建戸
一番町k3
2枚建戸
4枚建戸
光悦k3
2枚建戸
4枚建戸
花伝k3
2枚建戸
4枚建戸
やまとk3
2枚建戸
4枚建戸
F型PG
2枚建戸
エレンゼPG
2枚建戸
袖付2枚引
木屋町PG
2枚建戸
袖付2枚引
花伝PG
2枚建戸
4枚建戸
光悦PG
2枚建戸
4枚建戸
エレンゼk6
2枚建戸
袖付2枚引
木屋町k6
2枚建戸
袖付2枚引
花伝k6
2枚建戸
4枚建戸
引分け戸
一筋引分け戸
一筋片引き戸
光悦k6
2枚建戸
4枚建戸
引分け戸
一筋引分け戸
一筋片引き戸
関西風/九州・四国風

菩提樹



商品特長
エントリー/リニア
装備一覧

関連情報

コダチk3
2枚建戸
エルミナk3
2枚建戸
4枚建戸
一番町k3
2枚建戸
4枚建戸
光悦k3
2枚建戸
4枚建戸
花伝k3
2枚建戸
4枚建戸
やまとk3
2枚建戸
4枚建戸
F型PG
2枚建戸
エレンゼPG
2枚建戸
袖付2枚引
木屋町PG
2枚建戸
袖付2枚引
花伝PG
2枚建戸
4枚建戸
光悦PG
2枚建戸
4枚建戸
エレンゼk6
2枚建戸
袖付2枚引
木屋町k6
2枚建戸
袖付2枚引
花伝k6
2枚建戸
4枚建戸
引分け戸
一筋引分け戸
一筋片引き戸
光悦k6
2枚建戸
4枚建戸
引分け戸
一筋引分け戸
一筋片引き戸
関西側/九州四国側
菩提樹
商品特長
エントリー/リニア
装備一覧
関連情報

縮尺:1/6


縦断面図(採風袖部) (B)一(B)

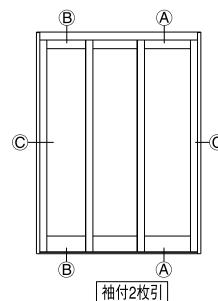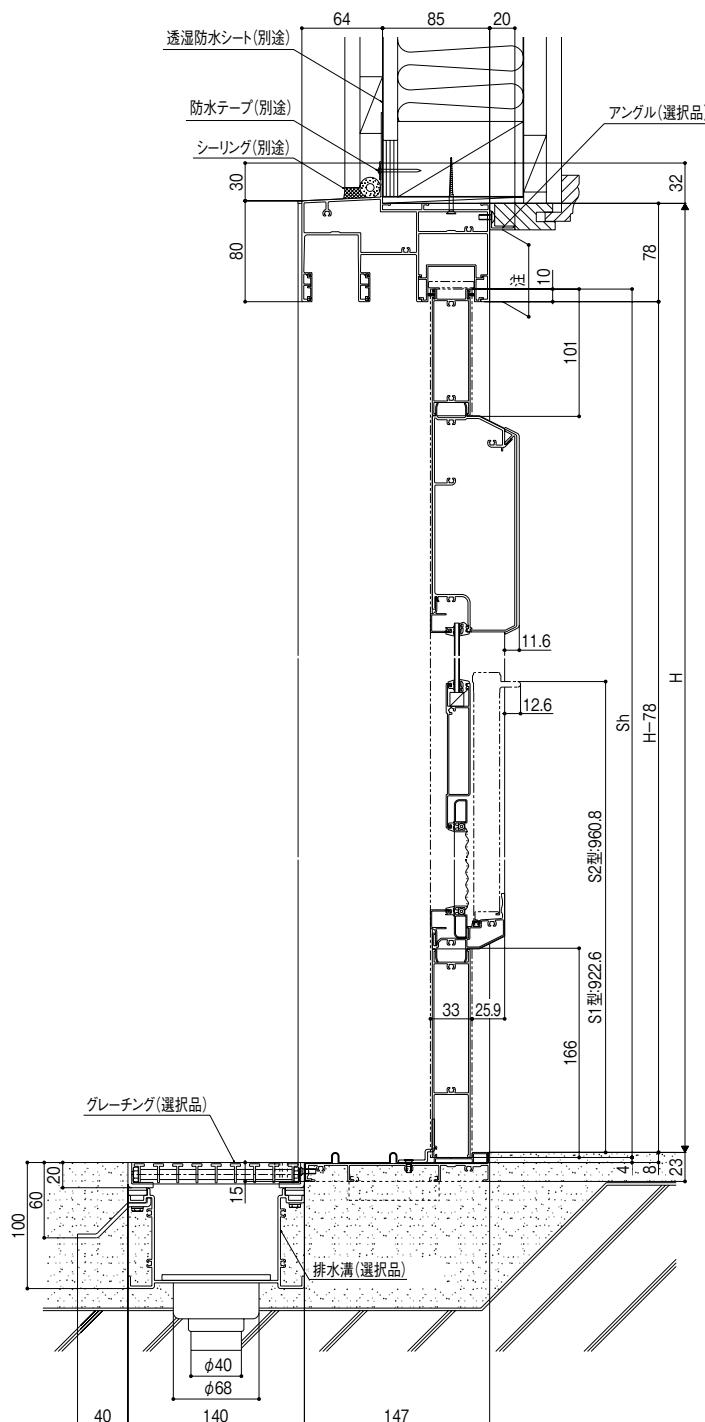

<注>:アングル取付時、  
窓枠のチリは50mm以上確保してください。  
(網戸の取り付け、取り外しを可能とする為。)

E260G10036B

横断面図(採風袖部) C-C

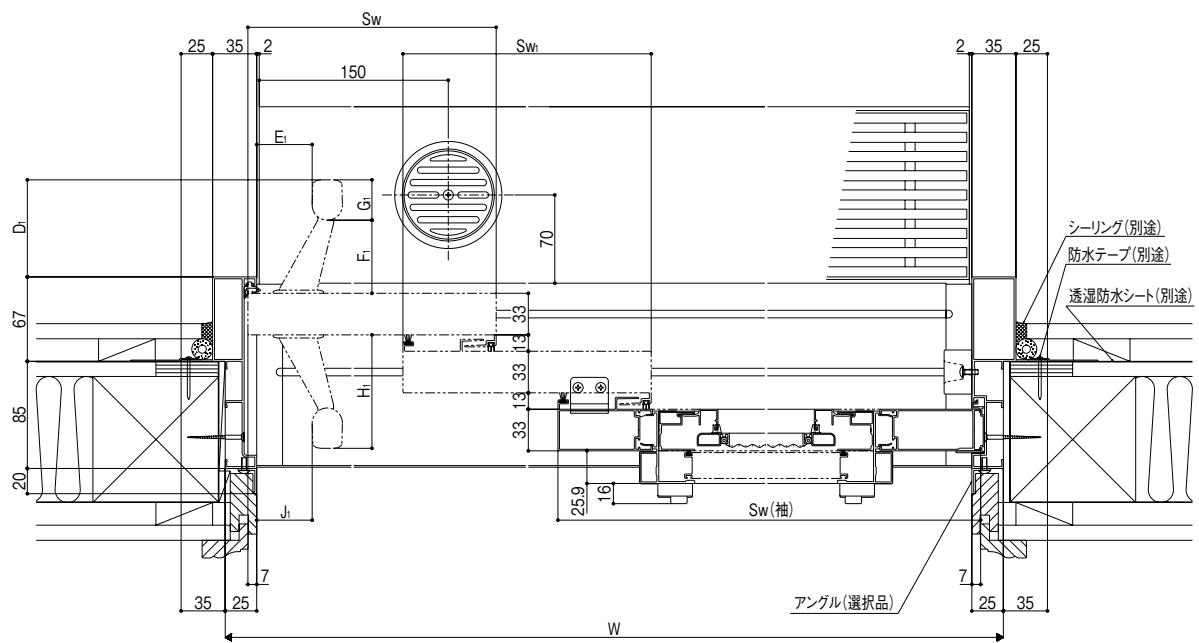

E260G10037

コダチk3
2枚建戸
エルミナk3
2枚建戸
4枚建戸
一番町k3
2枚建戸
4枚建戸
k3 シリーズ
光悦k3
2枚建戸
4枚建戸
花伝k3
2枚建戸
4枚建戸
やまとk3
2枚建戸
4枚建戸
F型PG
2枚建戸
エレンゼPG
2枚建戸
袖付2枚引
P G シリーズ
木屋町PG
2枚建戸
袖付2枚引
花伝PG
2枚建戸
4枚建戸
光悦PG
2枚建戸
4枚建戸
エレンゼk6
2枚建戸
袖付2枚引
木屋町k6
2枚建戸
袖付2枚引
k6 シリーズ
花伝k6
2枚建戸
4枚建戸
引分け戸
一筋引分け戸
一筋片引き戸
光悦k6
2枚建戸
4枚建戸
引分け戸
一筋引分け戸
一筋片引き戸
関西風/九州・四国風

菩提樹


商品特長
共通情報
エントリー/リニア
装備一覧

関連情報

縮尺:1/6

縦断面図(ランマ付) ①-①

縦断面図(ランマ無) ②-②

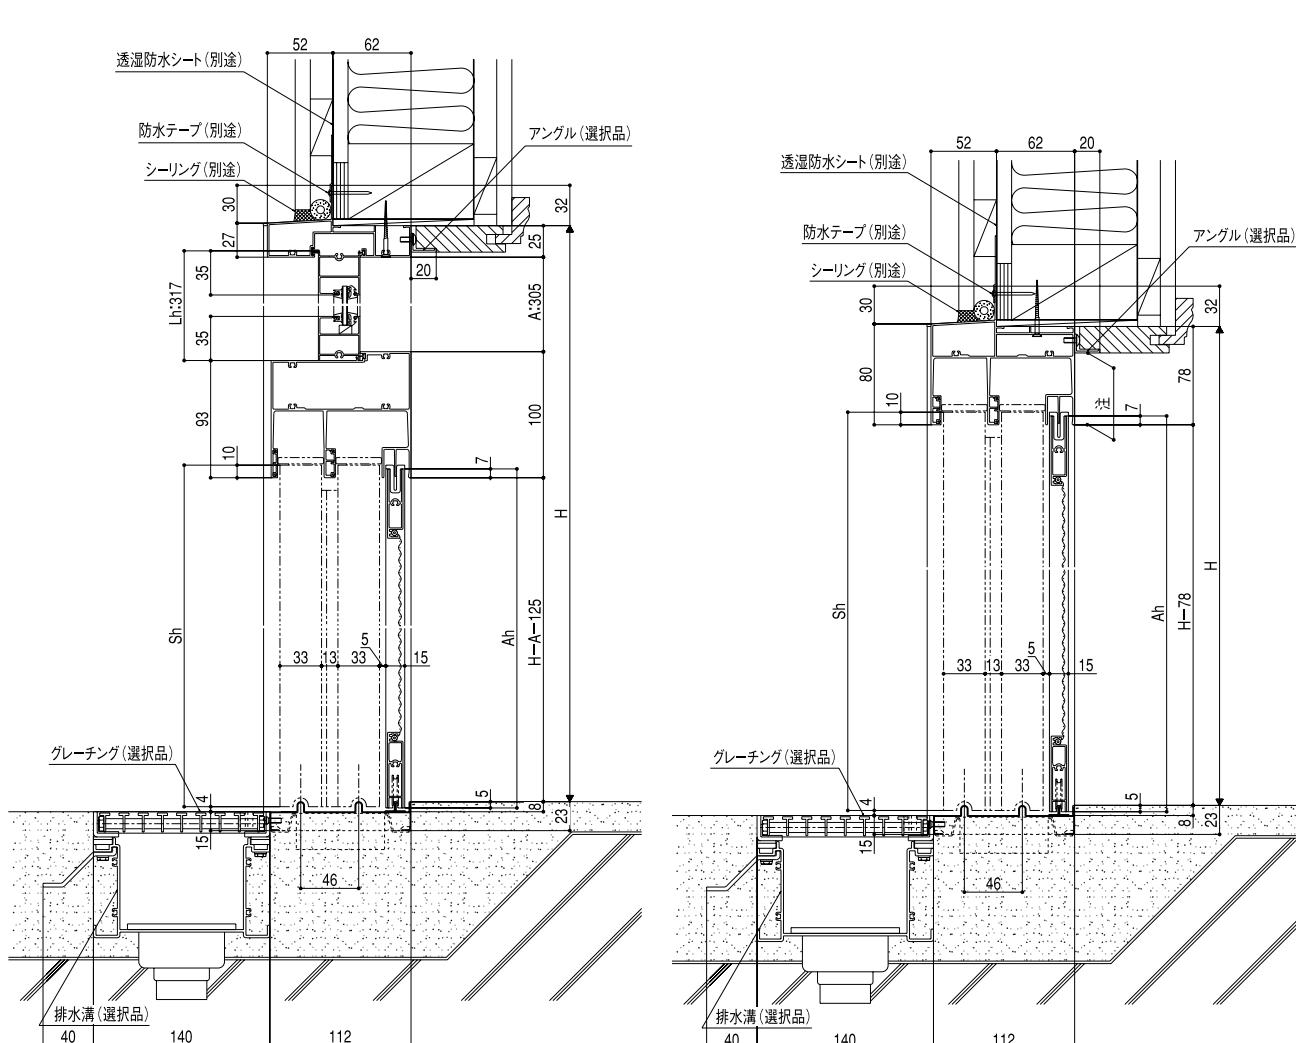

E260G10002

＜注＞:アングル取付時、  
窓枠のチリは25mm以上確保してください。  
(網戸の取り付け、取り外しを可能とする為。)

## ●基本寸法表(mm)

H呼称		H18ランマ無	H22ランマ無	H22ランマ付	H23ランマ付
基本寸法	H	1,894	2,280	2,246	2,337
障子寸法	Sh	1,830	2,216	1,830	1,921
網戸寸法	Ah	1,828	2,214	1,828	1,919
ランマ開口寸法	A	—	—	305	305

		関東間		関西間／九州・四国間	
W呼称		W260	W351	W274	W284
基本寸法	W	2,604	3,514	2,740	2,845
障子寸法	Sw	678.5	906	712.5	738.5
網戸寸法	Aw	618	845.5	652	678.5
ランマ寸法	Lw	1,214	1,669	1,282	1,334.5

E260G10001


## ●寸法割出公式

H	ランマ無	ランマ付
障子寸法	Sh=H-64	Sh=H-A-111
網戸寸法	Ah=H-66	Ah=H-A-113
W	4枚建戸	A:ランマ開口寸法 (A=Lh-12) 規格Lh寸法:317
障子寸法	Sw=W/4+27.5	
網戸寸法	Aw=W/4-33	
ランマ寸法	Lw=W/2-88	




コダチk3
2枚建戸
エルミナk3
2枚建戸
4枚建戸
一番町k3
2枚建戸
4枚建戸
光悦k3
2枚建戸
4枚建戸
花伝k3
2枚建戸
4枚建戸
やまとk3
2枚建戸
4枚建戸
F型PG
2枚建戸
エレンゼPG
2枚建戸
袖付2枚引
木屋町PG
2枚建戸
袖付2枚引
花伝PG
2枚建戸
4枚建戸
光悦PG
2枚建戸
4枚建戸
エレンゼk6
2枚建戸
袖付2枚引
木屋町k6
2枚建戸
袖付2枚引
花伝k6
2枚建戸
4枚建戸
引分け戸
一筋引分け戸
一筋片引き戸
光悦k6
2枚建戸
4枚建戸
引分け戸
一筋引分け戸
一筋片引き戸
関西型・九州四国型

### 縦断面図(ランマ付) A-A

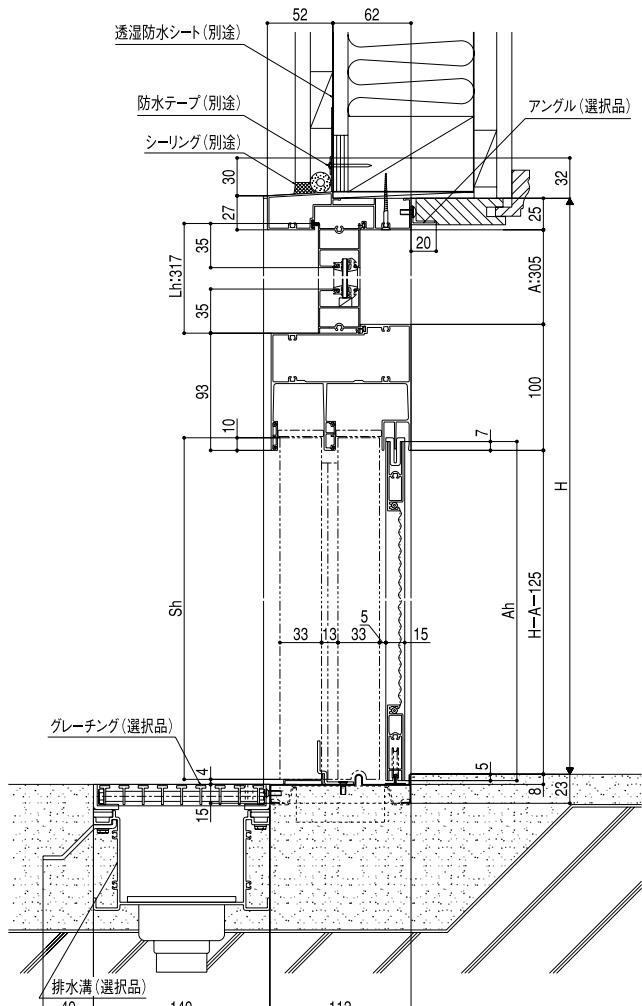

### 縦断面図(ランマ無) D-D

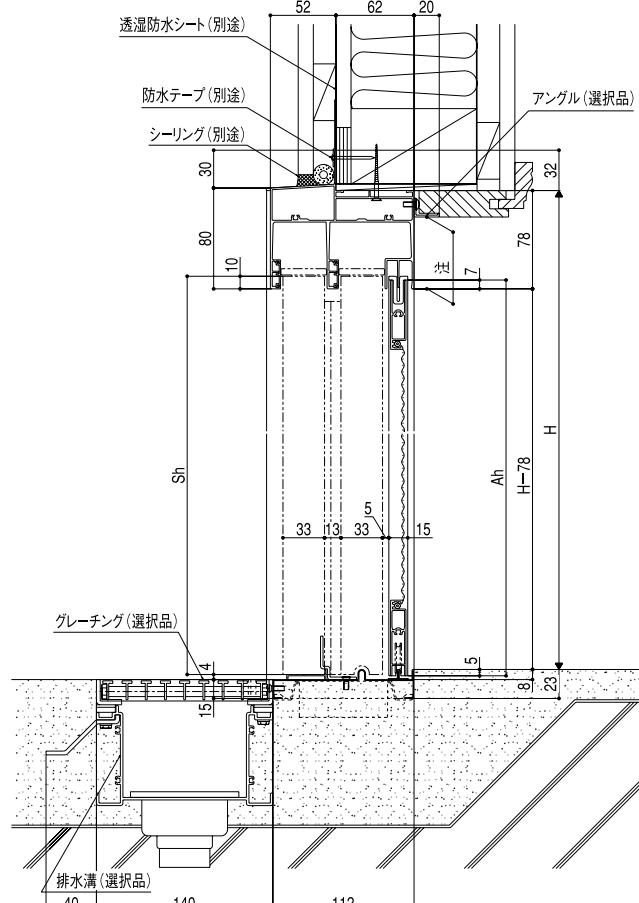

＜注＞：アングル取付時、  
窓枠のチリは25mm以上確保して下さい。  
(網戸の取り付け取り外しを可能とする為)

E260G10010

E260G10009

### ● 基本寸法表 (mm)


H呼称		H18ランマ無	H22ランマ無	H22ランマ付	H23ランマ付
基本寸法	H	1,894	2,280	2,246	2,337
障子寸法	Sh	1,830	2,216	1,830	1,921
網戸寸法	Ah	1,828	2,214	1,828	1,919
ランマ開口寸法	A	—	—	305	305
		関東間		関西間／九州・四国間	
W呼称		W260	W351	W274	W284
基本寸法	W	2,604	3,514	2,740	2,845
障子寸法	Sw	710.5	938	744.5	770.5
障子(袖)寸法	Sw(袖)	646.5	874	680.5	706.5
網戸寸法	Aw	584	811.5	618	644.5
ランマ寸法	Lw	1,214	1,669	1,282	1,334.5

### ● 割出公式


寸法割山式		ランマ無	ランマ付
H		Sh=H-64	Sh=H-A-111
障子寸法		Ah=H-66	Ah=H-A-113
W		引分け戸	
障子寸法		Sw=W/4+59.5	A:ランマ開口寸法
障子(袖)寸法		Sw(袖)=W/4-5	(A=Lh-12)
網戸寸法		Aw=W/4-67	規格Lh寸法:317
ランマ寸法		Lw=W/2-88	

商品の色は、印刷の特性上、実物とは多少異なる場合がございますのでご了承ください。  
掲載価格には、消費税、ガラス代（ガラス組込商品を除く）、組立代、取付費、運賃等は含まれておりません。


k3 シリーズ	コダチk3
	2枚建戸
	エルミナk3
	2枚建戸
	4枚建戸
	一番町k3
	2枚建戸
	4枚建戸
	光悦k3
	2枚建戸
	4枚建戸
P G シリーズ	花伝k3
	2枚建戸
	4枚建戸
	やまとk3
	2枚建戸
	4枚建戸
	F型PG
	2枚建戸
	エレンゼPG
	2枚建戸
P G シリーズ	袖付2枚引
	木屋町PG
	2枚建戸
	袖付2枚引
	花伝PG
	2枚建戸
	4枚建戸
	光悦PG
	2枚建戸
	4枚建戸
k6 シリーズ	エレンゼk6
	2枚建戸
	袖付2枚引
	木屋町k6
	2枚建戸
	袖付2枚引
	花伝k6
	2枚建戸
	4枚建戸
	引分け戸
k6 シリーズ	一筋引分け戸
	一筋引き戸
	光悦k6
	2枚建戸
	4枚建戸
	引分け戸
	一筋引分け戸
	一筋引き戸
	尾西屋・中島屋・田畠屋

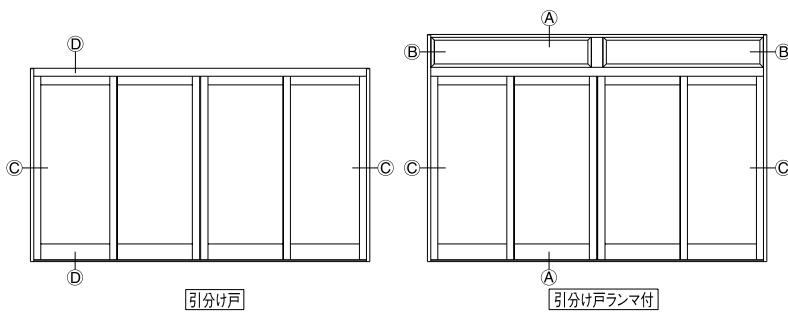

## 横断面図(ランマ部) B-B

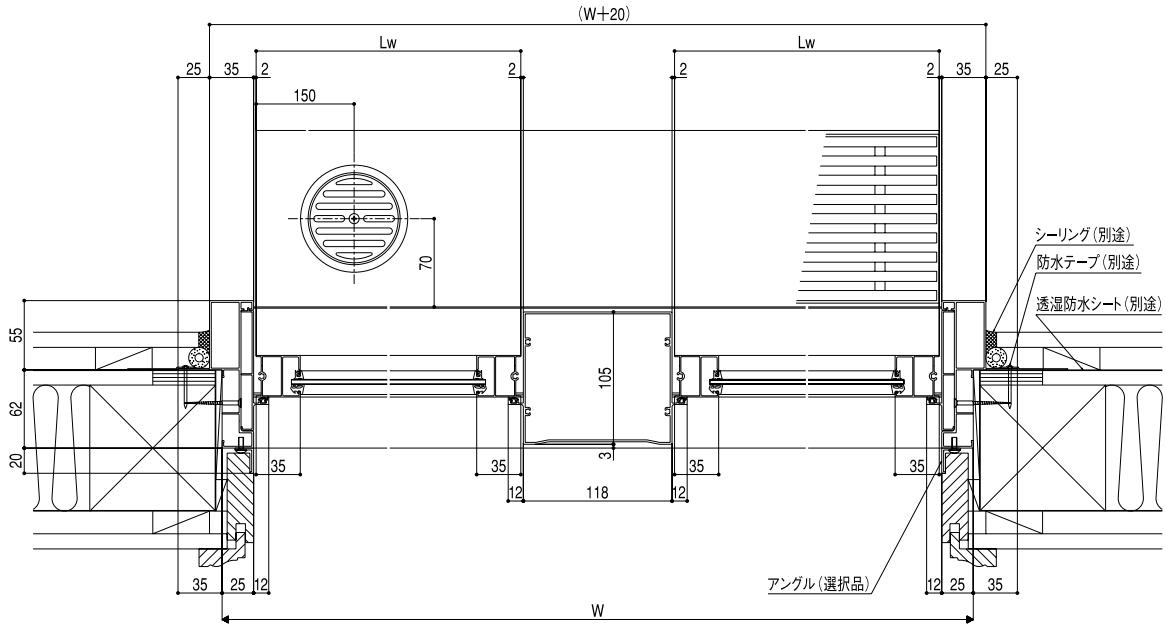


### 横断面図(本体部) C-C

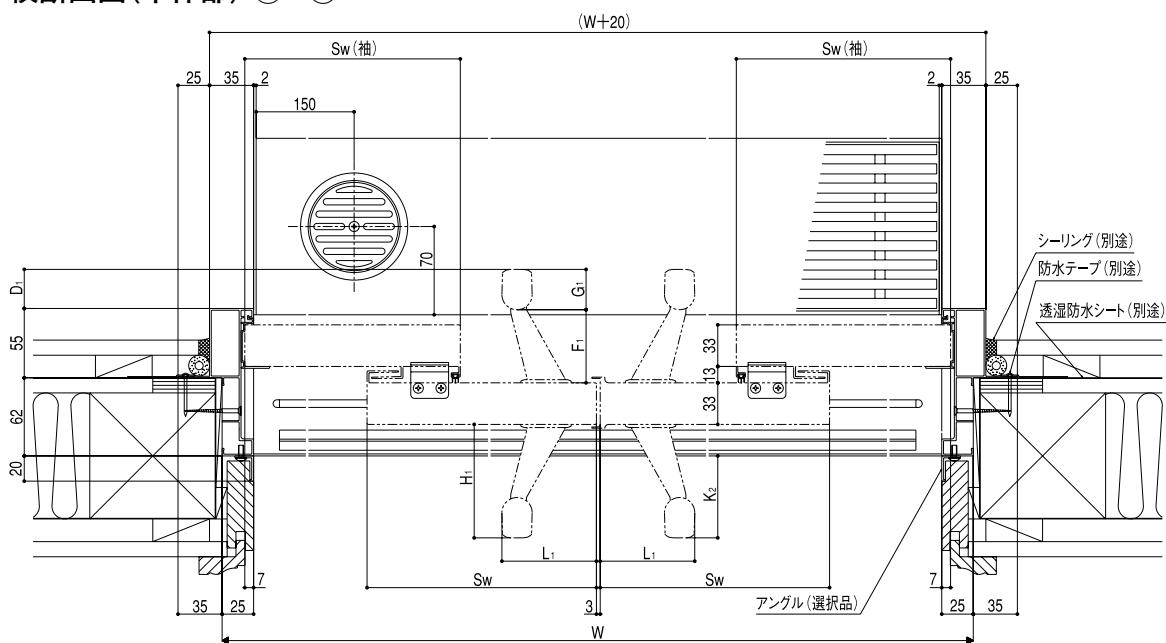

### ●把手デザイン別出寸法(mm)

部品箱区分	D1	F1	G1	H1	K2	L1
弓	31	64.5	25.5	90	65	75
弓(エントリーシステム用)	29.5	63.3	25.2	88.5	63.5	75
バー(ツートーン)	31	58	32	90	65	75

## 縦断面図 A-A

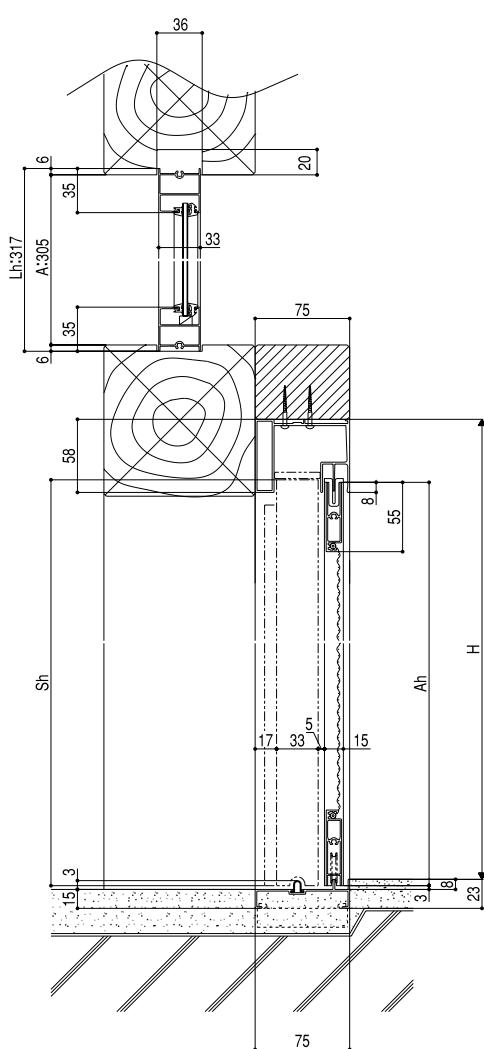

E260G10019

&lt;注&gt;:一筋ランマ取付けの際は、納まり図を参考に、ランマをケンドンできるだけの溝を加工してください。

## ●基本寸法表(mm)


H呼称		H18ランマ無	H19ランマ無
商品特長	共通情報		
エントリー/リニア		基本寸法	H
装備一覧		障子寸法	Sh
関連情報		網戸寸法	Ah
W呼称		一筋引分け戸	
商品特長	共通情報	基本寸法	W260
エントリー/リニア		障子寸法	W351
装備一覧		網戸寸法	
関連情報		ランマ寸法	

## ●寸法割出公式


H	ランマ無	ランマ(別体)
障子寸法	Sh=H-43	
網戸寸法	Ah=H-45	
W	一筋引分け戸	
障子寸法	Sw=W1/4+59.5 Sw=W2/2+73.5	A:ランマ開口寸法 (A=Lh-12) 規格Lh寸法:317
網戸寸法	Aw=(W1-W2)/2-81	
ランマ寸法	Lw=W1/2-63	
規格品換算式	W2=W1/2-28	

※方立位置指定(W2寸法指定)の場合、SwはW2より算出してください。

縮尺:1/6

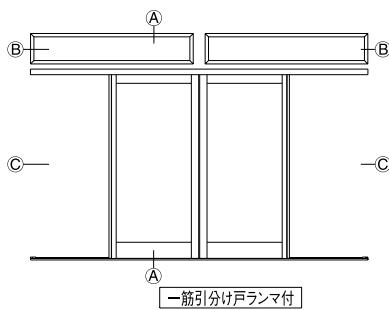


横断面図(ランマ部) B—B

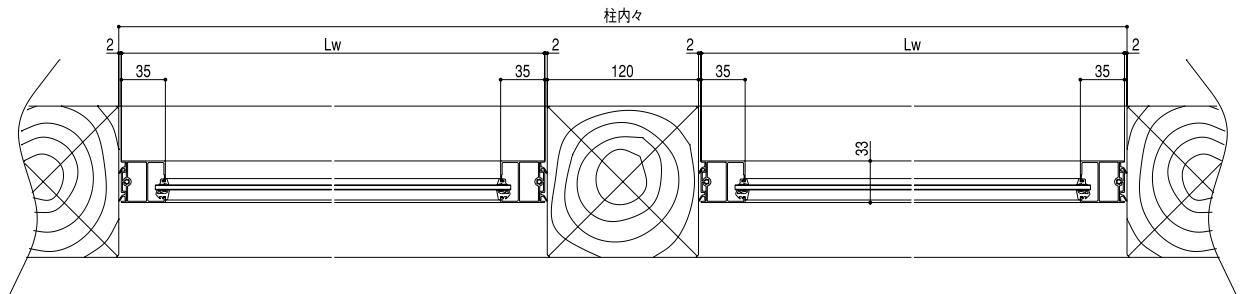

E260G10023

横断面図(本体部) C—C

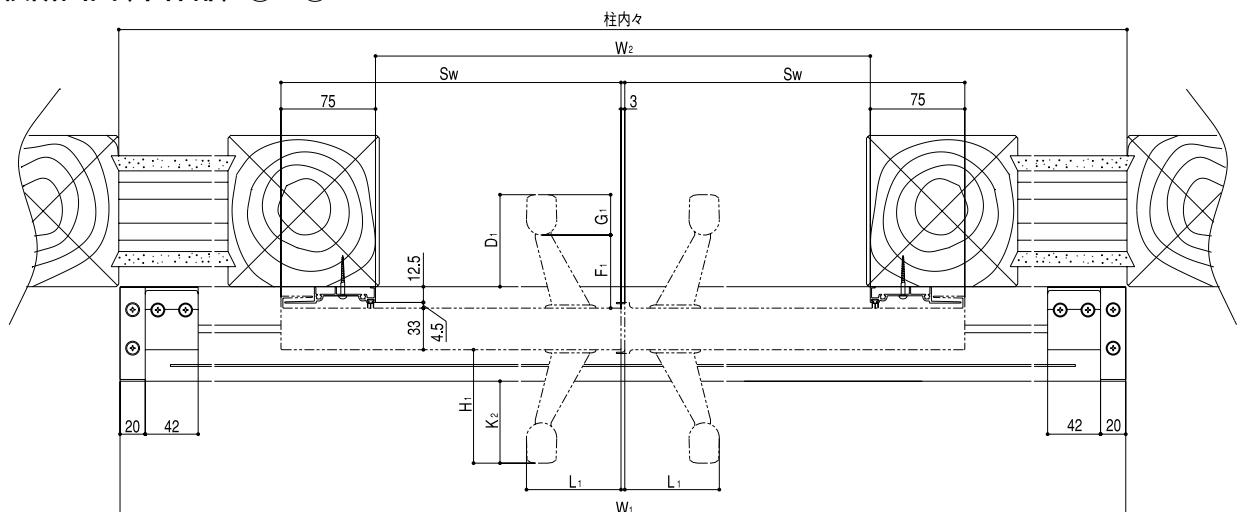

E260G10022

## ●把手デザイン別出寸法(mm)

部品名	区分	D1	F1	G1	H1	K2	L1
弓		73	64.5	25.5	90	65	75
弓(エントリーシステム用)		71.5	63.3	25.2	88.5	63.5	75
バー(ツートーン)		73	58	32	90	65	75

コダチk3
2枚建戸
エルミナk3
2枚建戸
4枚建戸
一番町k3
2枚建戸
4枚建戸
光悦k3
2枚建戸
4枚建戸
花伝k3
2枚建戸
4枚建戸
やまとk3
2枚建戸
4枚建戸
F型PG
2枚建戸
エレンゼPG
2枚建戸
袖付2枚引
木屋町PG
2枚建戸
袖付2枚引
花伝PG
2枚建戸
4枚建戸
光悦PG
2枚建戸
4枚建戸
エレンゼk6
2枚建戸
袖付2枚引
木屋町k6
2枚建戸
袖付2枚引
花伝k6
2枚建戸
4枚建戸
引分け戸
一筋引分け戸
一筋引き戸
光悦k6
2枚建戸
4枚建戸
引分け戸
一筋引分け戸
一筋引き戸

関西圏/九州・四国圏


菩提樹

商品特長
共通情報
エントリー/リニア
装備一覧

関連情報

縮尺:1/6

## 縦断面図 A-A

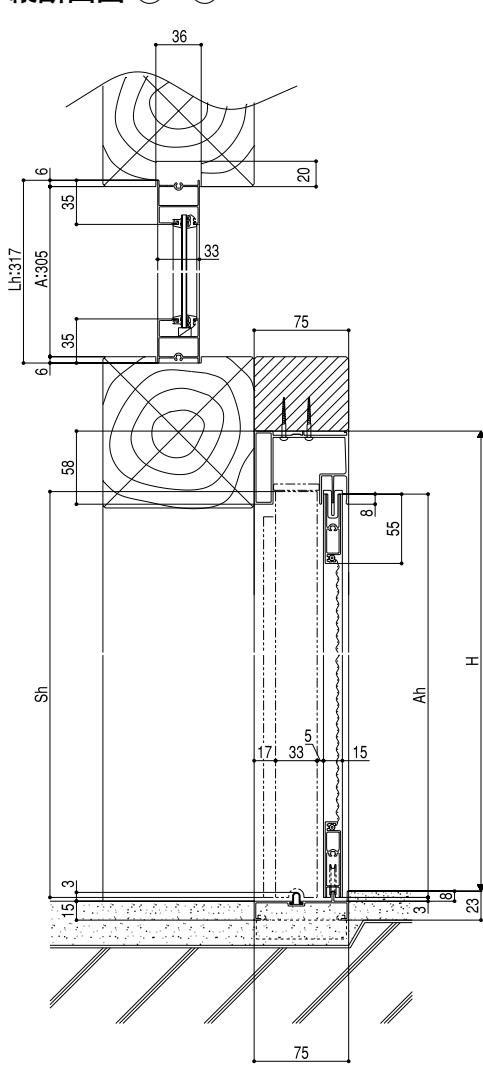

＜注＞:一筋ランマ取付けの際は、納まり図を参考に、  
ランマをケンドンできるだけの溝を加工してください。

## ●基本寸法表(mm)

H呼称		H18ランマ無	H19ランマ無
基本寸法	H	1,873	1,964
障子寸法	Sh	1,830	1,921
網戸寸法	Ah	1,828	1,919


W呼称		一筋片引き戸
基本寸法	W1	1,692
障子寸法	Sw	897
網戸寸法	Aw	758
ランマ寸法	Lw	1,694

## ●寸法割出公式


H	ランマ無	ランマ(別体)
障子寸法	Sh=H-43	
網戸寸法	Ah=H-45	
W	一筋片引き戸	A:ランマ開口寸法 (A=Lh-12) 規格Lh寸法:317
障子寸法	Sw=W1/2+51 Sw=W2+57	
網戸寸法	Aw=W1-W2-94	
ランマ寸法	Lw=W1+2	
規格品換算式	W2=W1/2-6	

※方立位置指定(W2寸法指定)の場合、SwはW2より算出してください。


縮尺:1/6

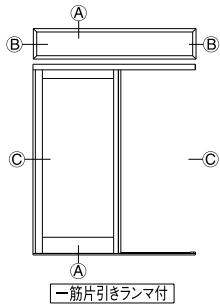

横断面図(ランマ部) B-B

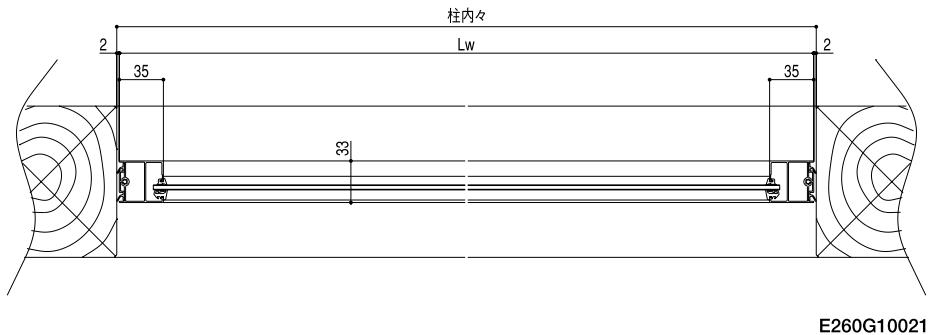

横断面図(本体部) C-C

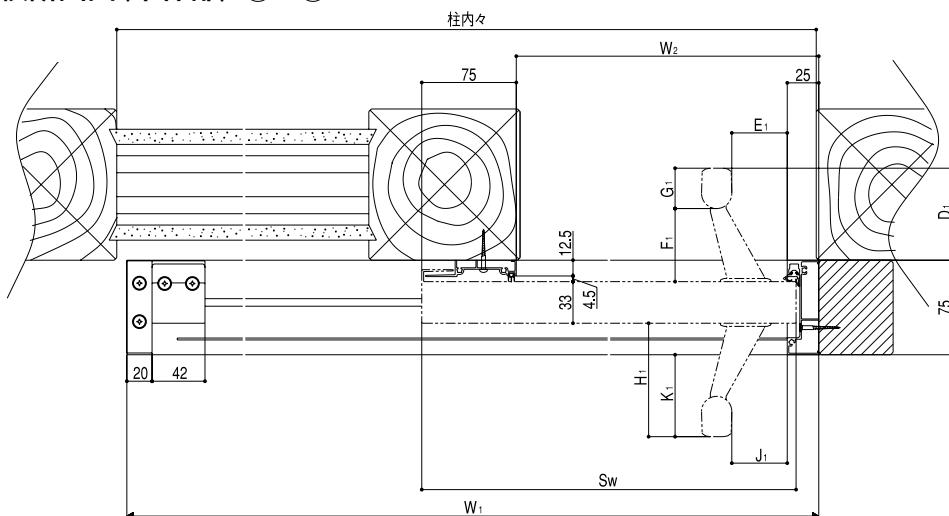

## ●把手デザイン別出寸法(mm)

部品名	区分	D1	E1	F1	G1	H1	J1	K1
弓		73	31.6	64.5	25.5	90	31.6	65
弓(エントリーシステム用)		71.5	38	63.3	25.2	88.5	38	63.5
バー(ツートーン)		73	44	58	32	90	44	65

コダチk3
2枚建戸
エルミナk3
2枚建戸
4枚建戸
一番町k3
2枚建戸
4枚建戸
光悦k3
2枚建戸
4枚建戸
花伝k3
2枚建戸
4枚建戸
やまとk3
2枚建戸
4枚建戸
F型PG
2枚建戸
エレンゼPG
2枚建戸
袖付2枚引
P木屋町PG
2枚建戸
袖付2枚引
花伝PG
2枚建戸
4枚建戸
光悦PG
2枚建戸
4枚建戸
エレンゼk6
2枚建戸
袖付2枚引
木屋町k6
2枚建戸
袖付2枚引
花伝k6
2枚建戸
4枚建戸
引分け戸
一筋引分け戸
一筋片引き戸
光悦k6
2枚建戸
4枚建戸
引分け戸
一筋引分け戸
一筋片引き戸

関西圏/九州・四国圏


菩提樹

商品特長
共通情報
エントリー/リニア
装備一覧

関連情報

縦断面図(ランマ付) A-A

縦断面図(ランマ無) D-D

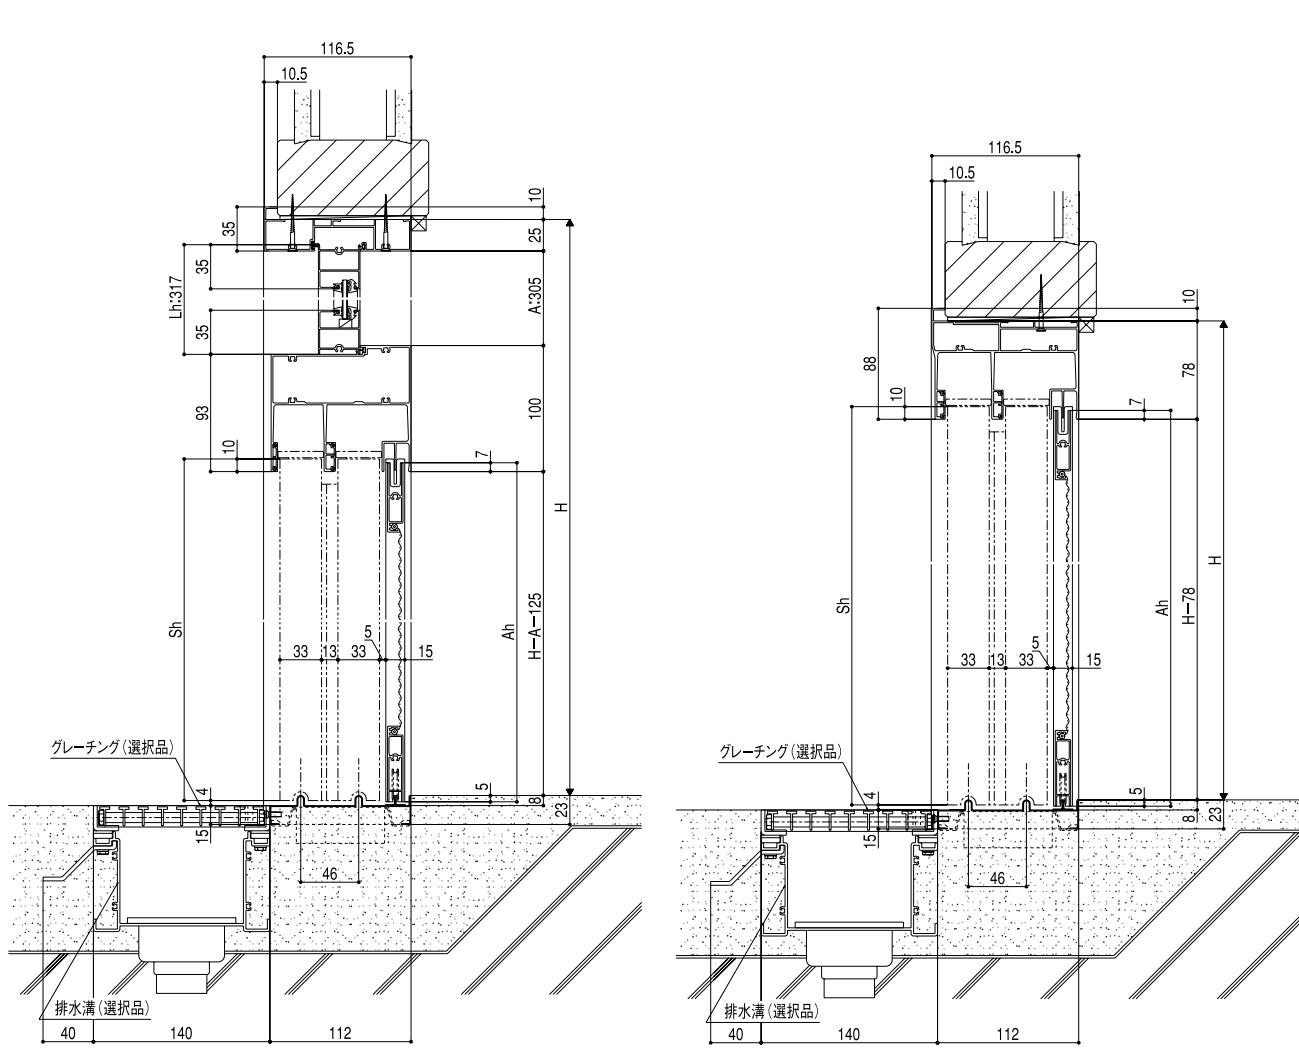

E260G10025

E260G10024

## ●基本寸法表(mm)

H呼称		H18ランマ無	H19ランマ無	H22ランマ無	H22ランマ付	H23ランマ付
基本寸法	H	1,894	1,985	2,280	2,246	2,337
障子寸法	Sh	1,830	1,921	2,216	1,830	1,921
網戸寸法	Ah	1,828	1,919	2,214	1,828	1,919
ランマ開口寸法	A	—	—	—	305	305


		関東間				関西間/九州・四国間		
W呼称		W164	W169	W187	W260	W189	W179	W180
基本寸法	W	1,640	1,692	1,870	2,604	1,891	1,790	1,800
障子寸法	Sw	839	865	954	1,321	964.5	914	919
網戸寸法	Aw	766	792	881	1,248	891.5	841	846
ランマ寸法	Lw	1,586	1,638	1,816	※	1,837	1,736	1,746

●※印のW260はランマ無のみの規格設定になります(ランマ付は特注製作になります)。


## ●寸法割出公式

H	ランマ無	ランマ付
障子寸法	Sh=H-64	Sh=H-A-111
網戸寸法	Ah=H-66	Ah=H-A-113
W	2枚建戸	
障子寸法	Sw=W/2+19	A:ランマ開口寸法 (A=Lh-12) 規格Lh寸法:317
網戸寸法	Aw=W/2-54	
ランマ寸法	ランマ1枚の時	
	Lw=W-54	Lw=W/2-88*


●※印の割出公式はW特注寸法2357≤W≤2604の範囲に適応します。

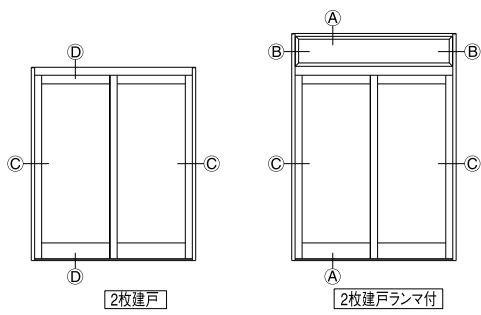

横断面図(ランマ部) B—B

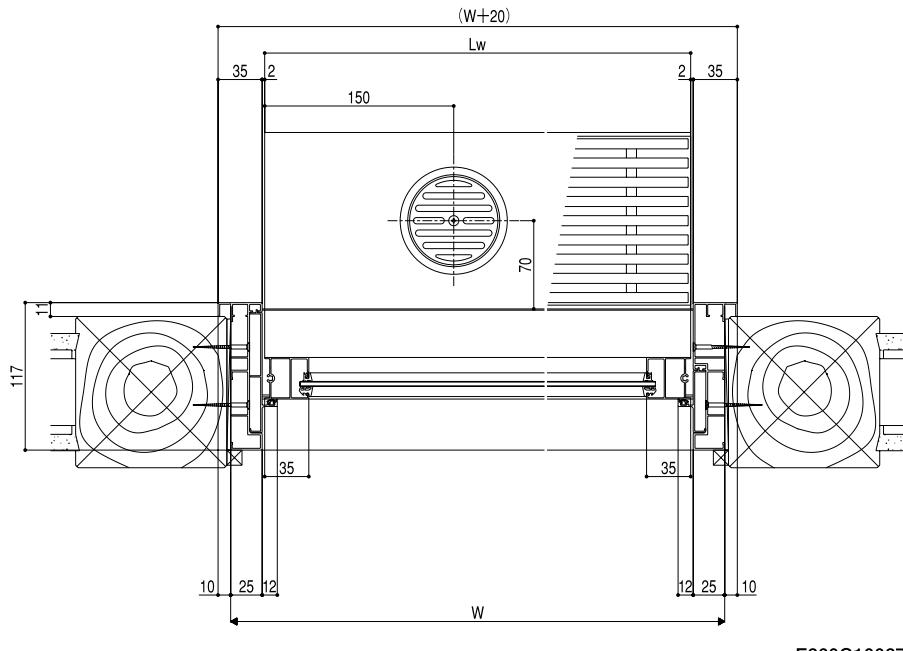

横断面図(本体部) C—C

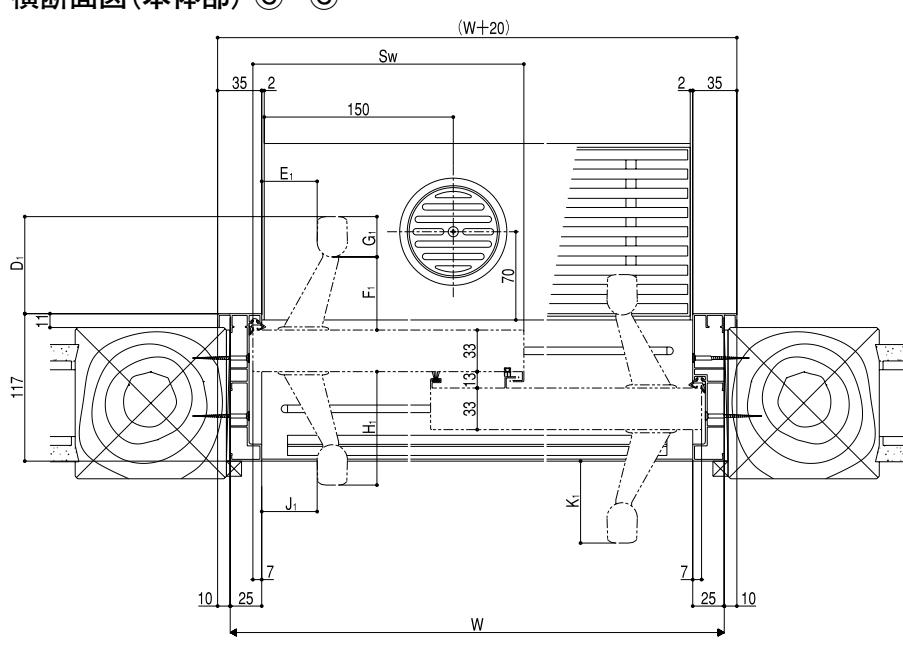

## ●把手デザイン別出寸法(mm)

部品箱区分	D1	E1	F1	G1	H1	J1	K1
弓	77	31.6	64.5	25.5	90	31.6	65
弓(エントリーシステム用)	75.5	38	63.3	25.2	88.5	38	63.5
バー(ツートーン)	77	44	58	32	90	44	65

コダチk3
2枚建戸
エルミナk3
2枚建戸
4枚建戸
一番町k3
2枚建戸
4枚建戸
k3 シリーズ
光悦k3
2枚建戸
4枚建戸
花伝k3
2枚建戸
4枚建戸
やまとk3
2枚建戸
4枚建戸
F型PG
2枚建戸
エレンゼPG
2枚建戸
袖付2枚引
P G シリーズ
木屋町PG
2枚建戸
袖付2枚引
花伝PG
2枚建戸
4枚建戸
光悦PG
2枚建戸
4枚建戸
エレンゼk6
2枚建戸
袖付2枚引
木屋町k6
2枚建戸
袖付2枚引
花伝k6
2枚建戸
4枚建戸
引分け戸
一筋引分け戸
一筋片引き戸
光悦k6
2枚建戸
4枚建戸
引分け戸
一筋引分け戸
一筋片引き戸
関西風/九州・四国風
菩提樹

商品特長


共通情報

装備一覧


関連情報

コダチk3	k3 シリーズ
2枚建戸	
エルミナk3	
2枚建戸	
4枚建戸	k3 シリーズ
一一番町k3	
2枚建戸	
4枚建戸	
光悦k3	k3 シリーズ
2枚建戸	
4枚建戸	
花伝k3	
2枚建戸	k3 シリーズ
4枚建戸	
やまとk3	
2枚建戸	
4枚建戸	PG シリーズ
F型PG	
2枚建戸	
エレンゼPG	
2枚建戸	PG シリーズ
袖付2枚引	
木屋町PG	PG シリーズ
2枚建戸	
袖付2枚引	
花伝PG	
2枚建戸	PG シリーズ
4枚建戸	
光悦PG	PG シリーズ
2枚建戸	
4枚建戸	
エレンゼk6	
2枚建戸	k6 シリーズ
袖付2枚引	
木屋町k6	k6 シリーズ
2枚建戸	
袖付2枚引	
花伝k6	
2枚建戸	k6 シリーズ
4枚建戸	
引分け戸	
一筋引分け戸	
一筋片引き戸	k6 シリーズ
光悦k6	
2枚建戸	
4枚建戸	
引分け戸	k6 シリーズ
一筋引分け戸	
一筋片引き戸	
関西間・九州・四国間	

### 縦断面図(ランマ付) A-A

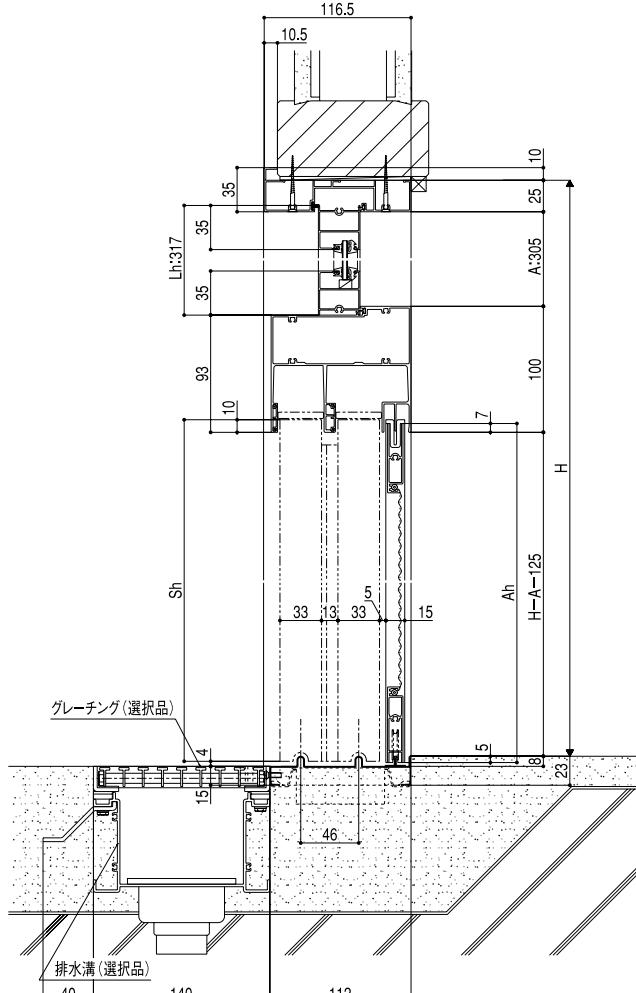

### 縦断面図(ランマ無) D-D

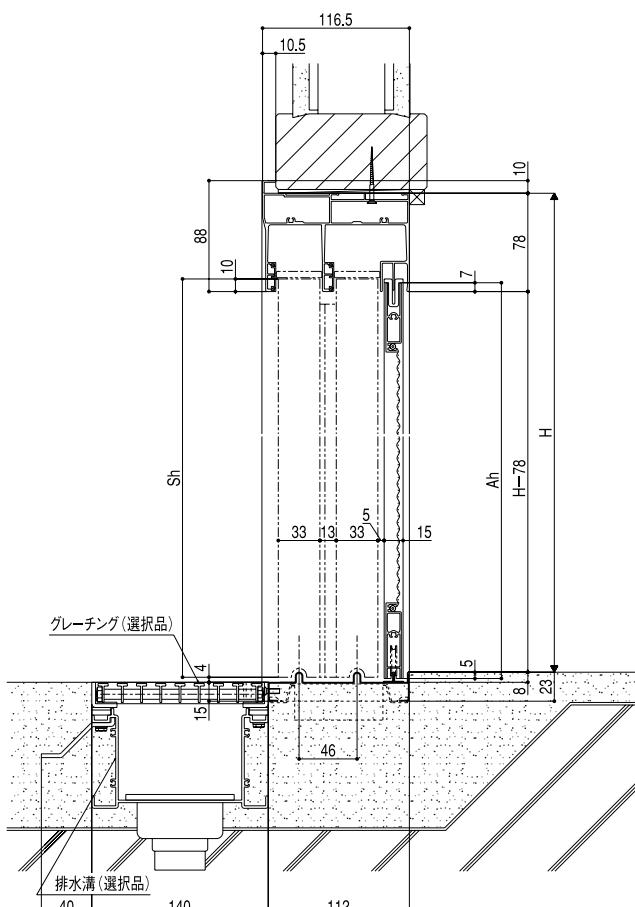

### ● 基本寸法表 (mm)

●基本寸法表 (mm)		H18ランマ無	H22ランマ無	H22ランマ付	H23ランマ付
基本寸法	H	1,894	2,280	2,246	2,337
障子寸法	Sh	1,830	2,216	1,830	1,921
網戸寸法	Ah	1,828	2,214	1,828	1,919
ランマ開口寸法	A	—	—	305	305
		関東間		関西間／九州・四国間	
W呼称		W260	W351	W274	W284
基本寸法	W	2,604	3,514	2,740	2,845
障子寸法	Sw	678.5	906	712.5	738.5
網戸寸法	Aw	618	845.5	652	678.5
ランマ寸法	Lw	1,214	1,669	1,282	1,334.5


### ●寸法割出公式

寸法割合式		ランマ無	ランマ付
H		Sh=H-64	Sh=H-A-111
障子寸法		Ah=H-66	Ah=H-A-113
W		4枚建戸	
障子寸法		Sw=W/4+27.5	A:ランマ開口寸法 (A=Lh-12)
網戸寸法		Aw=W/4-33	
ランマ寸法		Lw=W/2-88	規格Lh寸法:317


商品の色は、印刷の特性上、実物とは多少異なる場合がございますのでご了承ください。  
掲載価格には、消費税、ガラス代(ガラス組込商品を除く)、組立代、取付費、運賃等は含まれておりません。

The diagram illustrates two types of sliding door configurations. On the left, labeled '4枚建戸', is a four-panel sliding door (四枚建戸) consisting of four vertical panels. The top and bottom panels are labeled 'D', and the middle two are labeled 'C'. On the right, labeled '4枚建戸ランマ付', is a four-panel sliding door with a transom (四枚建戸ランマ付). This configuration includes a transom at the top labeled 'A', and four vertical panels labeled 'B' on the top and bottom rows. The middle panels are labeled 'C'.

## 横断面図(ランマ部) B-B

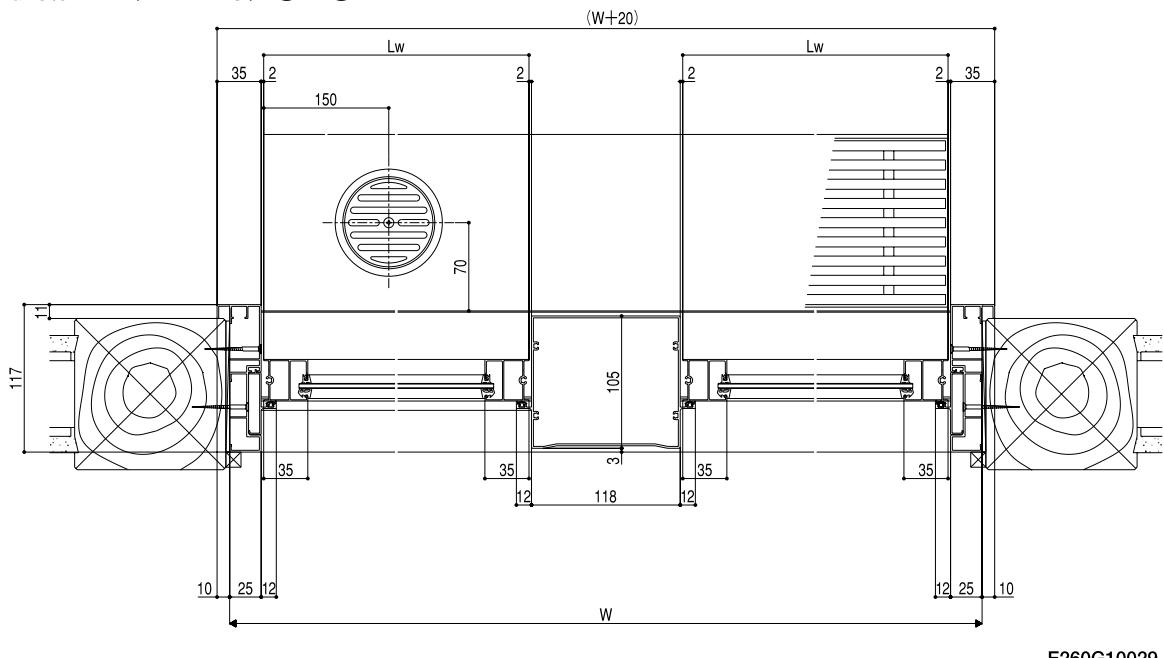

### 横断面図(本体部) C-C

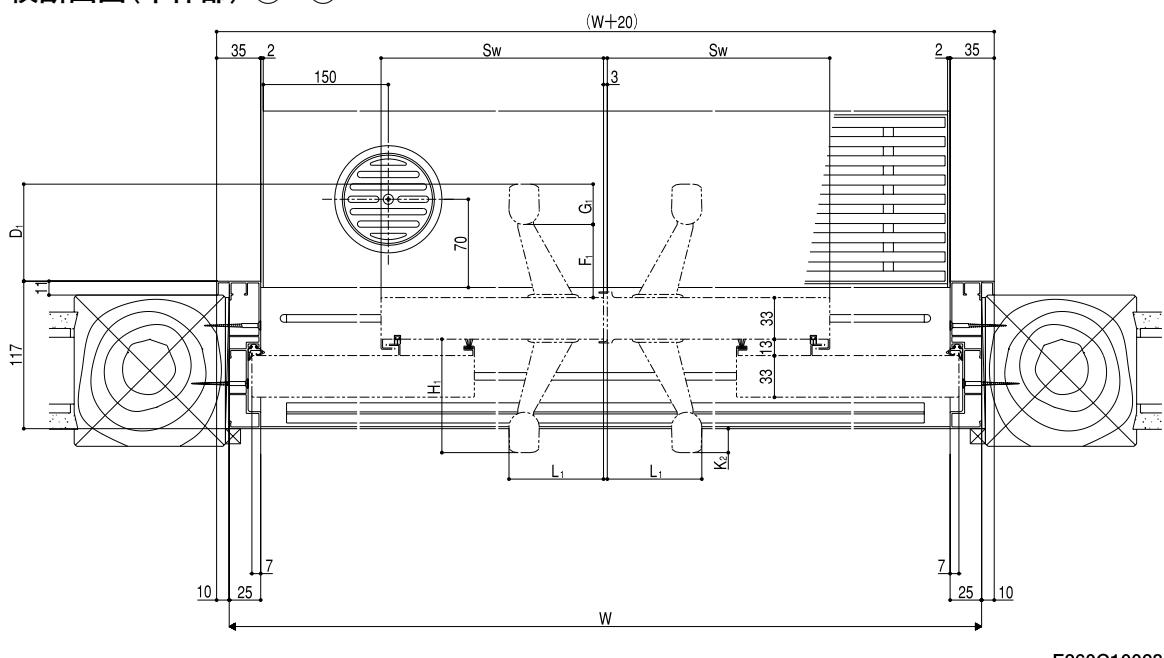


### ●把手デザイン別出寸法(mm)

●把手ナット別寸寸法(mm)						
部品名 区分	D1	F1	G1	H1	K2	L1
弓	77	64.5	25.5	90	19	75
弓(エントリーシステム用)	75.5	63.3	25.2	88.5	17.5	75
バー(ツートーン)	77	58	32	90	19	75

コダチk3
2枚建戸
エルミナk3
2枚建戸
4枚建戸
一番町k3
2枚建戸
4枚建戸
光悦k3
2枚建戸
4枚建戸
花伝k3
2枚建戸
4枚建戸
やまとk3
2枚建戸
4枚建戸
F型PG
2枚建戸
エレンゼPG
2枚建戸
袖付2枚引
木屋町PG
2枚建戸
袖付2枚引
花伝PG
2枚建戸
4枚建戸
光悦PG
2枚建戸
4枚建戸
エレンゼk6
2枚建戸
袖付2枚引
木屋町k6
2枚建戸
袖付2枚引
花伝k6
2枚建戸
4枚建戸
引分け戸
一筋引分け戸
一筋片引き戸
光悦k6
2枚建戸
4枚建戸
引分け戸
一筋引分け戸
一筋片引き戸
関西間／九州・四国間


縮尺:1/6

縦断面図(ランマ付) A-A

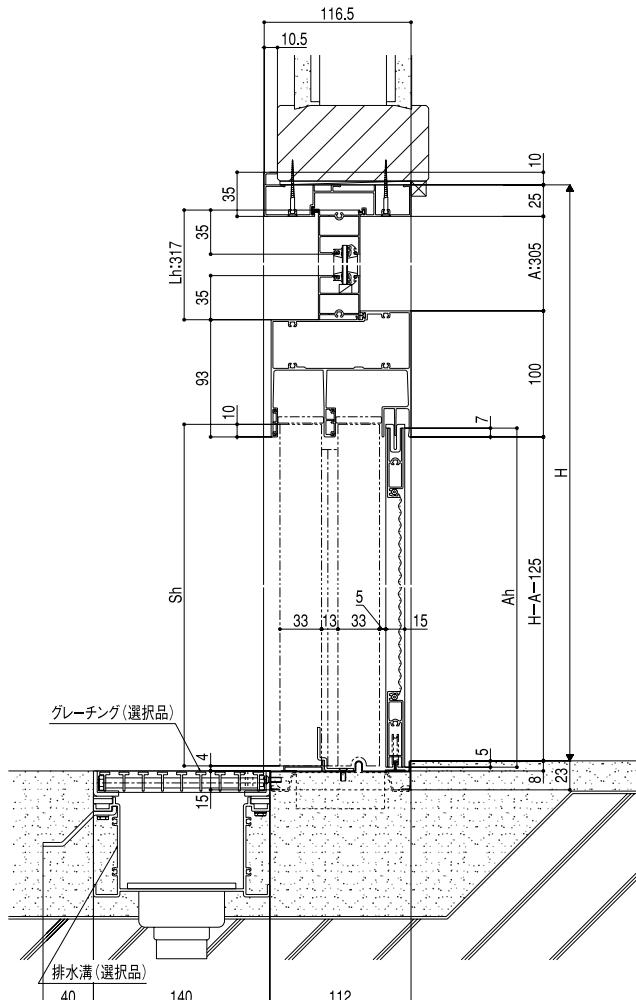

E260G10031

縦断面図(ランマ無) D-D

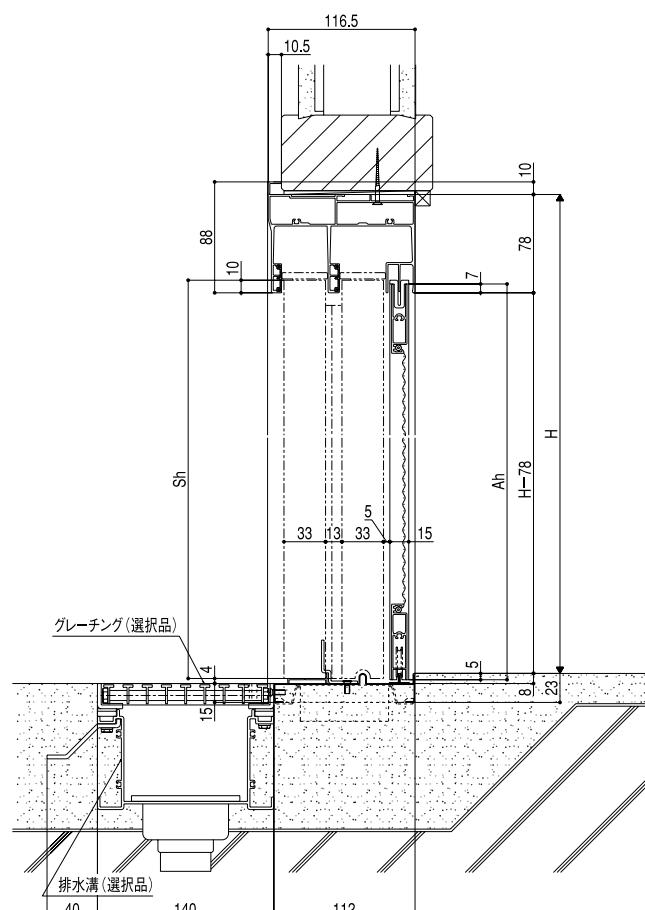

E260G10030


## ●基本寸法表(mm)

H呼称		H18ランマ無	H22ランマ無	H22ランマ付	H23ランマ付
基本寸法	H	1,894	2,280	2,246	2,337
障子寸法	Sh	1,830	2,216	1,830	1,921
網戸寸法	Ah	1,828	2,214	1,828	1,919
ランマ開口寸法	A	—	—	305	305
関東間					
W呼称		W260	W351	W274	W284
基本寸法	W	2,604	3,514	2,740	2,845
障子寸法	Sw	710.5	938	744.5	770.5
障子(袖)寸法	Sw(袖)	646.5	874	680.5	706.5
網戸寸法	Aw	584	811.5	618	644.5
ランマ寸法	Lw	1,214	1,669	1,282	1,334.5


## ●寸法割出公式

H	ランマ無	ランマ付
障子寸法	Sh=H-64	Sh=H-A-111
網戸寸法	Ah=H-66	Ah=H-A-113
W	引分け戸	
障子寸法	Sw=W/4+59.5	A:ランマ開口寸法 (A=Lh-12) 規格Lh寸法:317
障子(袖)寸法	Sw(袖)=W/4-5	
網戸寸法	Aw=W/4-67	
ランマ寸法	Lw=W/2-88	


商品の色は、印刷の特性上、実物とは多少異なる場合がございますのでご了承ください。  
掲載価格には、消費税、ガラス代(ガラス組込商品を除く)、組立代、取付費、運賃等は含まれておりません。

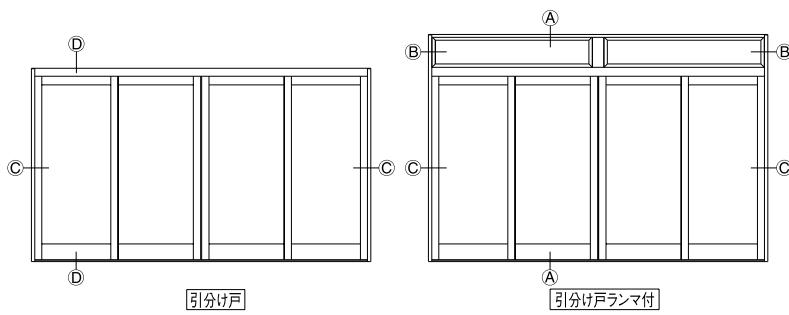

横断面図(ランマ部) B—B

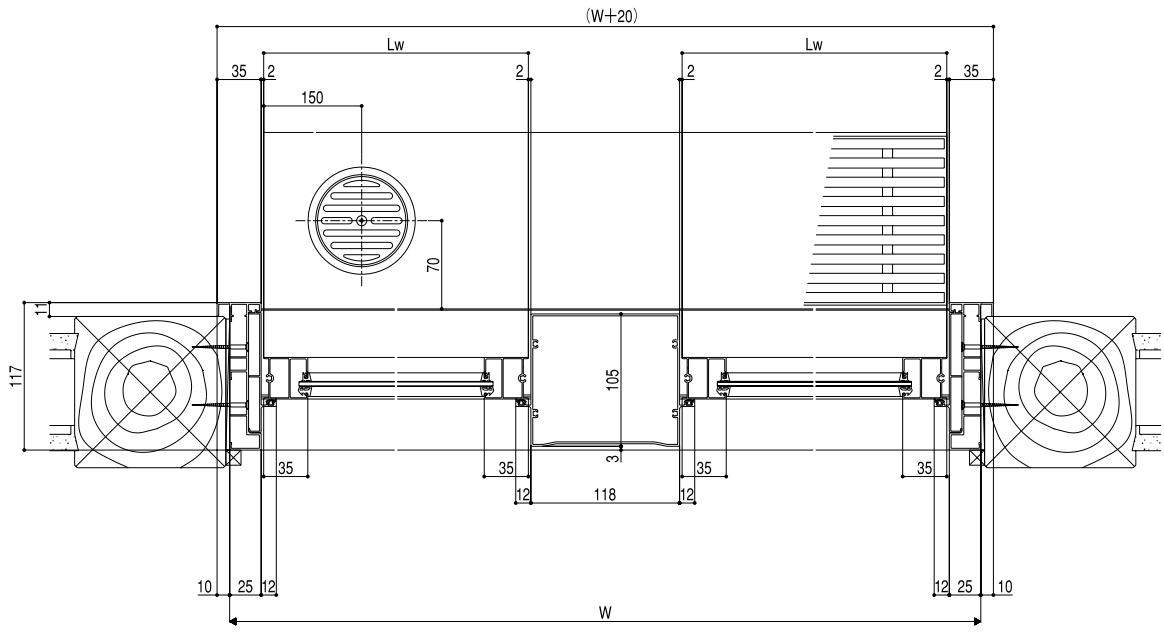

横断面図(本体部) C—C

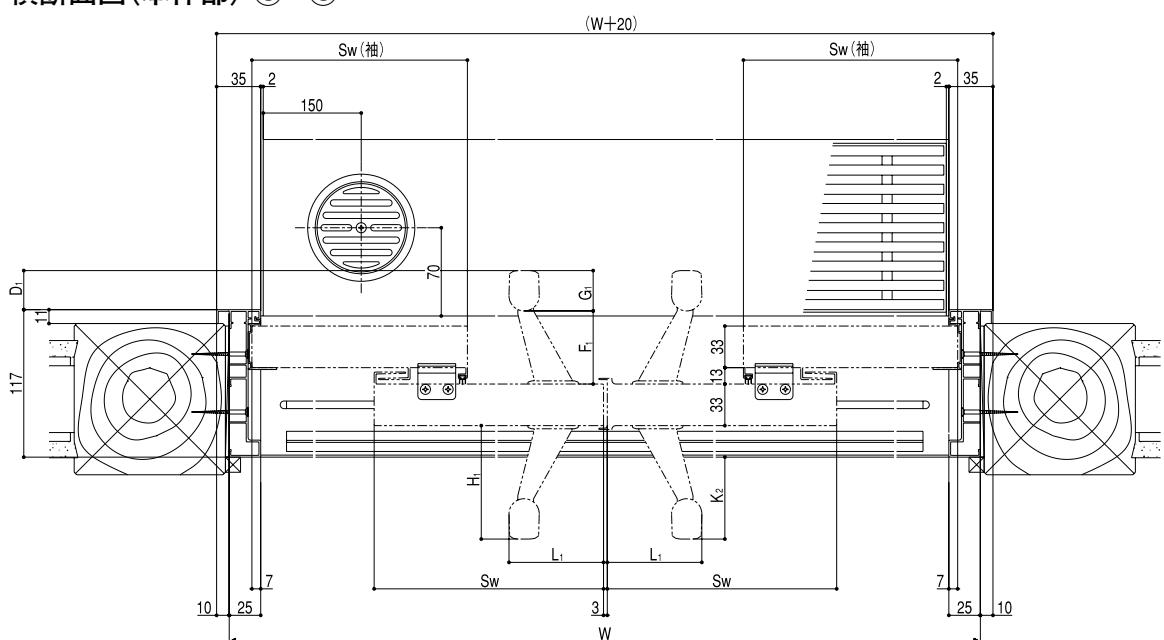

## ●把手デザイン別出寸法(mm)

部品箱区分	D1	F1	G1	H1	K2	L1
弓	31	64.5	25.5	90	65	75
弓(エントリーシステム用)	29.5	63.3	25.2	88.5	63.5	75
バー(ツートーン)	31	58	32	90	65	75

コダチk3
2枚建戸
エルミナk3
2枚建戸
4枚建戸
一番町k3
2枚建戸
4枚建戸
光悦k3
2枚建戸
4枚建戸
花伝k3
2枚建戸
4枚建戸
やまとk3
2枚建戸
4枚建戸
F型PG
2枚建戸
エレンゼPG
2枚建戸
袖付2枚引
木屋町PG
2枚建戸
袖付2枚引
花伝PG
2枚建戸
4枚建戸
光悦PG
2枚建戸
4枚建戸
エレンゼk6
2枚建戸
袖付2枚引
木屋町k6
2枚建戸
袖付2枚引
花伝k6
2枚建戸
4枚建戸
引分け戸
一筋引分け戸
一筋片引き戸
光悦k6
2枚建戸
4枚建戸
引分け戸
一筋引分け戸
一筋片引き戸
関西風/九州・四国風

## 菩提樹

## 商品特長

## 共通情報

## 装備一覧


## 関連情報

# 玄関引戸 k6シリーズ シリーズ共通 基本寸法／納まり参考図

コダチk3
2枚建戸
エルミナk3
2枚建戸
4枚建戸
一番町k3
2枚建戸
4枚建戸
光悦k3
2枚建戸
4枚建戸
花伝k3
2枚建戸
4枚建戸
やまとk3
2枚建戸
4枚建戸
F型PG
2枚建戸
エレンゼPG
2枚建戸
袖付2枚引
木屋町PG
2枚建戸
袖付2枚引
花伝PG
2枚建戸
4枚建戸
光悦PG
2枚建戸
4枚建戸
エレンゼk6
2枚建戸
袖付2枚引
木屋町k6
2枚建戸
袖付2枚引
花伝k6
2枚建戸
4枚建戸
引分け戸
一筋引分け戸
一筋片引き戸
光悦k6
2枚建戸
4枚建戸
引分け戸
一筋引分け戸
一筋片引き戸
関西側/九州四国側
菩提樹
商品特長
エントリー/リニア
装備一覧
関連情報

縮尺:1/6


## 有効開口(横断面図／2枚建戸半外付型・内付型)外障子

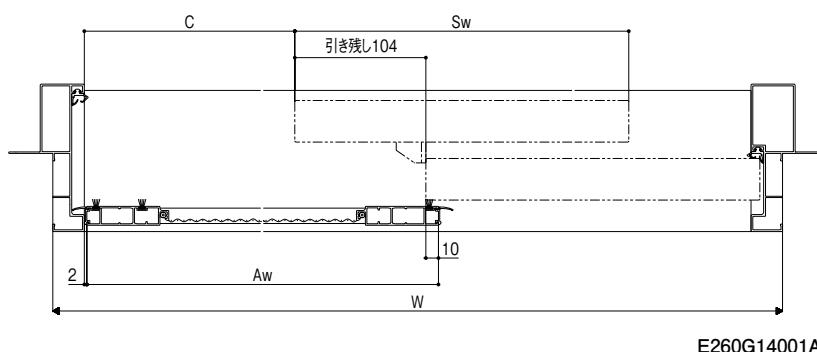

E260G14001A

※本図は半外付枠を示します。内付枠も同様です。

## 有効開口(横断面図／2枚建戸半外付型・内付型)内障子

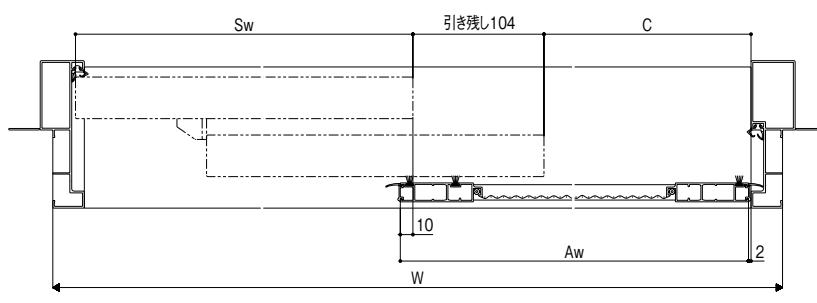

E260G14002A

※本図は半外付枠を示します。内付枠も同様です。

## ●2枚建戸半外付型・内付型 有効開口寸法表(mm)


W呼称	W	開口寸法C
W164	1,640	654
W169	1,692	680
W187	1,870	769
W260	2,604	1,136
W189	1,891	779.5
W179	1,790	729
W180	1,800	734
W特注寸法	1,195~2,604	W/2-166

※上記有効開口は引き残しストッパーを取付けた場合の寸法となります。

※把手の場合は必ず引き残しストッパーを取付けてください。

※エントリーシステム、リニアスライドシステムをご使用の場合は必ず引き残しストッパーを取付けてください。

## 有効開口(横断面図/袖付2枚引)

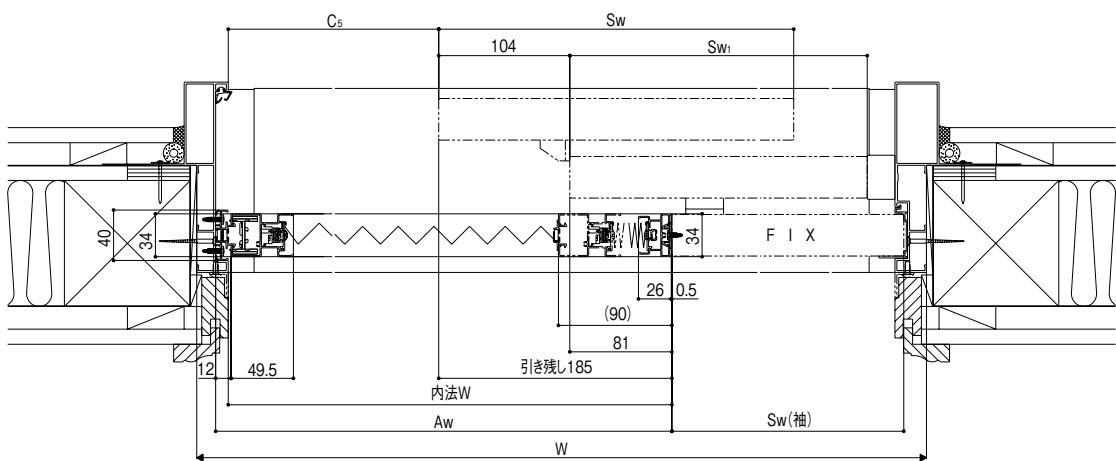


E260G14007B

## ●袖付2枚引 有効開口寸法表(mm)

W呼称	W	開口寸法C5
W124	1,240	603.5
W164	1,640	870
W169	1,692	905
W187	1,870	1,023.5
W260	2,604	1,513
W特注寸法	1,240~2,604	2W/3-223

※引き残しストッパーは必ず取付けてください。

## ●袖付2枚引用収納網戸の仕様の使い分け一覧

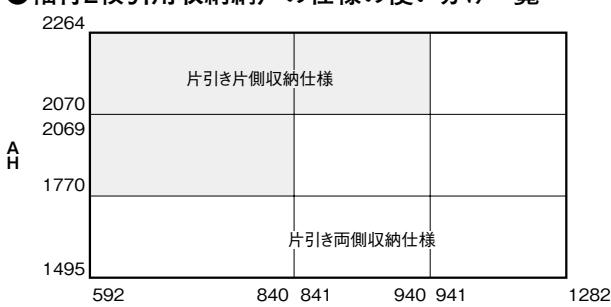

※引戸PG・k6シリーズの袖付2枚引に使用する収納網戸の仕様は、AW・AH寸法により使い分けされています。

コダチk3
2枚建戸
エルミナk3
2枚建戸
4枚建戸
一番町k3
2枚建戸
4枚建戸
光悦k3
2枚建戸
4枚建戸
花伝k3
2枚建戸
4枚建戸
やまとk3
2枚建戸
4枚建戸
F型PG
2枚建戸
エレンゼPG
2枚建戸
袖付2枚引
木屋町PG
2枚建戸
袖付2枚引
花伝PG
2枚建戸
4枚建戸
光悦PG
2枚建戸
4枚建戸
エレンゼk6
2枚建戸
袖付2枚引
木屋町k6
2枚建戸
袖付2枚引
花伝k6
2枚建戸
4枚建戸
引分け戸
一筋引分け戸
一筋片引き戸
光悦k6
2枚建戸
4枚建戸
引分け戸
一筋引分け戸
一筋片引き戸

関西圏/九州・四国圏

菩提樹

商品特長
共通情報
エントリー/リニア
装備一覧

関連情報

# 玄関引戸 k6シリーズ シリーズ共通 基本寸法／納まり参考図

コダチk3

2枚建戸

エルミナk3

2枚建戸

4枚建戸

一番町k3

2枚建戸

4枚建戸

光悦k3

2枚建戸

4枚建戸

花伝k3

2枚建戸

4枚建戸

やまとk3

2枚建戸

4枚建戸

F型PG

2枚建戸

エレンゼPG

2枚建戸

袖付2枚引

木屋町PG

2枚建戸

袖付2枚引

花伝PG

2枚建戸

4枚建戸

光悦PG

2枚建戸

4枚建戸

エレンゼk6

2枚建戸

袖付2枚引

木屋町k6

2枚建戸

袖付2枚引

花伝k6

2枚建戸

4枚建戸

引分け戸

一筋引分け戸

一筋片引き戸

光悦k6

2枚建戸

4枚建戸

引分け戸

一筋引分け戸

一筋片引き戸

関西側/九州四国側

菩提樹

商品特長


エントリー/リニア

装備一覧

関連情報


縮尺:1/6

## 有効開口(横断面図／4枚建戸半外付型・内付型)外障子

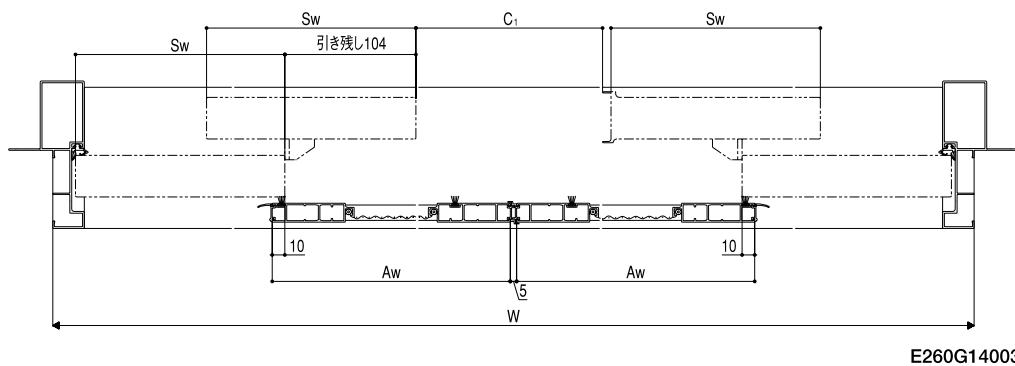

※本図は半外付枠を示します。内付枠も同様です。

## 有効開口(横断面図／4枚建戸半外付型・内付型)内障子

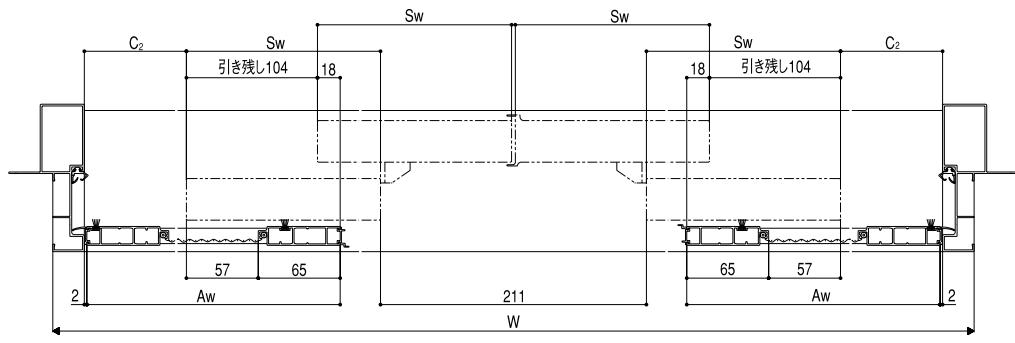

※本図は半外付枠を示します。内付枠も同様です。


### ●4枚建戸半外付型・内付型 有効開口寸法表(mm)

W呼称	W	開口寸法C1	開口寸法C2
W260	2,604	996.5	493
W351	3,514	1,451.5	720.5
W274	2,740	1,064.5	527
W284	2,845	1,117	553
W特注寸法	2,357~4,500	W/2-305.5	W/4-158

※上記有効開口は引き残しストッパーを取付けた場合の寸法となります。

※把手の場合は必ず引き残しストッパーを取付けてください。

## 有効開口(横断面図／引分け戸半外付型・内付型)

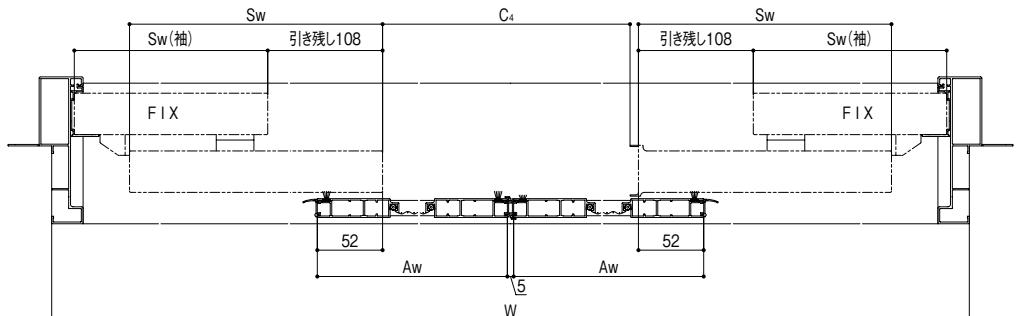

E260G14006A

※本図は半外付枠を示します。内付枠も同様です。

## ●引分け戸半外付型・内付型 有効開口寸法表(mm)

W呼称	W	開口寸法C4
W260	2,604	1,052.5
W351	3,514	1,507.5
W274	2,740	1,120.5
W284	2,845	1,173
W特注寸法	2,357~4,500	W/2-249.5

※引き残しストッパーは必ず取付けてください。

コダチk3
2枚建戸
エルミナk3
2枚建戸
4枚建戸
一番町k3
2枚建戸
4枚建戸
光悦k3
2枚建戸
4枚建戸
花伝k3
2枚建戸
4枚建戸
やまとk3
2枚建戸
4枚建戸
F型PG
2枚建戸
エレンゼPG
2枚建戸
袖付2枚引
木屋町PG
2枚建戸
袖付2枚引
花伝PG
2枚建戸
4枚建戸
光悦PG
2枚建戸
4枚建戸
エレンゼk6
2枚建戸
袖付2枚引
木屋町k6
2枚建戸
袖付2枚引
花伝k6
2枚建戸
4枚建戸
引分け戸
一筋引分け戸
一筋片引き戸
光悦k6
2枚建戸
4枚建戸
引分け戸
一筋引分け戸
一筋片引き戸
関西圏/九州・四国圏

菩提樹

商品特長
共通情報
エントリー/リニア
装備一覧


関連情報

## 玄関引戸 k6シリーズ シリーズ共通 基本寸法／納まり参考図

コダチk3	
2枚建戸	
エルミナk3	
2枚建戸	
4枚建戸	
一一番町k3	
2枚建戸	
4枚建戸	
光悦k3	
2枚建戸	
4枚建戸	
花伝k3	
2枚建戸	
4枚建戸	
やまとk3	
2枚建戸	
4枚建戸	
F型 PG	
2枚建戸	
エレンゼPG	
2枚建戸	
袖付2枚引	
木屋町PG	
2枚建戸	
袖付2枚引	
花伝PG	
2枚建戸	
4枚建戸	
光悦PG	
2枚建戸	
4枚建戸	
エレンゼk6	
2枚建戸	
袖付2枚引	
木屋町k6	
2枚建戸	
袖付2枚引	
花伝k6	
2枚建戸	
4枚建戸	
引分け戸	
一筋引分け戸	
一筋片引き戸	
光悦k6	
2枚建戸	
4枚建戸	
引分け戸	
一筋引分け戸	
一筋片引き戸	
鹿西門・九州・四国門	
菩提樹	


縮尺:1/6

## 有効開口(横断面図／一筋引分け戸)

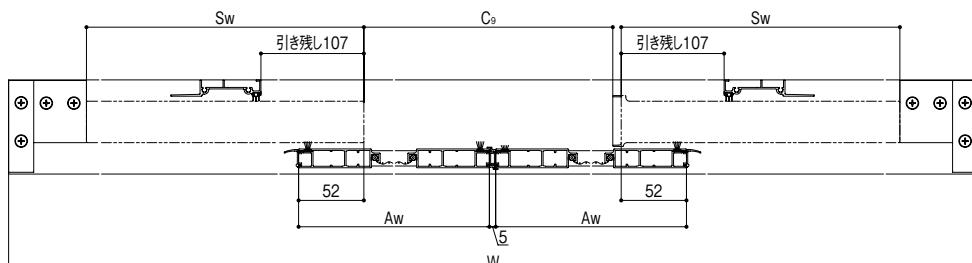

E260G140114

### 有効開口(横断面図／一筋引分け戸)ストッパー無

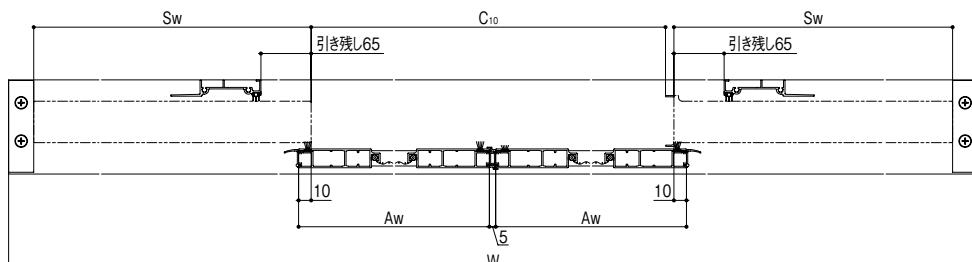

F260G14012A

#### ●一箇引分は豆 有効開口寸法図 (mm)

W呼称	W <sub>1</sub>	開口寸法C <sub>9</sub>	開口寸法C <sub>10</sub>
W260	2,604	1,052.5	1,136.5
W351	3,514	1,507.5	1,591.5
W特注寸法	2,229~3,800	W <sub>1</sub> / 2~249.5	W <sub>1</sub> / 2~165.5

※C-10は引手の場合はのみ対応可能です。

※左立位置指定の場合は、引き残し寸法・有效開口寸法が異なります。


(本図・公式は適用できません。)

※右立位置指定による寸法特注であっても、鋸や板生端と右立氣密材の干涉に注意。


量小限の引き残し(65mm)は発生しません。

※押手の場合は、ストップバーを外さずにご使用ください。

## 有効開口(横断面図／一筋片引き戸)

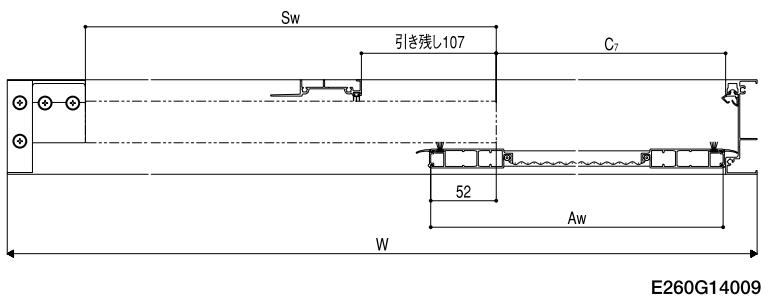

## 有効開口(横断面図／一筋片引き戸)ストッパー無

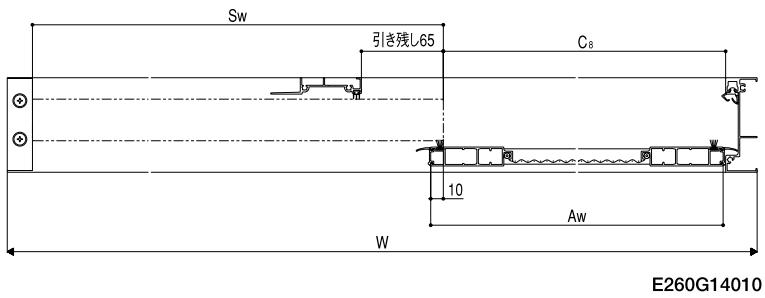

## ●一筋片引き戸 有効開口寸法表(mm)

W呼称	W1	開口寸法C7	開口寸法C8
W169	1,692	708	750
W特注寸法	1,131~2,266	W1/2-138	W1/2-96

※C8は引手の場合のみ対応可能です。

※方立位置指定の場合は、引き残し寸法・有効開口寸法が異なります。

(本図・公式は適用できません。)

※方立位置指定による寸法特注であっても、鋸や框先端と方立気密材の干渉により、

最小限の引き残し(65mm)は発生します。

※把手の場合、ストッパーを外さずにご使用ください。

コダチk3
2枚建戸
エルミナk3
2枚建戸
4枚建戸
一番町k3
2枚建戸
4枚建戸
k3 シリ ーズ
光悦k3
2枚建戸
4枚建戸
花伝k3
2枚建戸
4枚建戸
やまとk3
2枚建戸
4枚建戸
F型PG
2枚建戸
エレンゼPG
2枚建戸
袖付2枚引
P G シリ ーズ
木屋町PG
2枚建戸
袖付2枚引
花伝PG
2枚建戸
4枚建戸
光悦PG
2枚建戸
4枚建戸
エレンゼk6
2枚建戸
袖付2枚引
木屋町k6
2枚建戸
袖付2枚引
花伝k6
2枚建戸
4枚建戸
引分け戸
一筋引分け戸
一筋片引き戸
光悦k6
2枚建戸
4枚建戸
引分け戸
一筋引分け戸
一筋片引き戸
関西風/九州/四国風

菩提樹

商品特長

共通情報


エントリー/リニア

装備一覧

関連情報

コダチk3	
2枚建戸	
エルミナk3	
2枚建戸	
4枚建戸	
一番町k3	
2枚建戸	
4枚建戸	
光悦k3	
2枚建戸	
4枚建戸	
花伝k3	
2枚建戸	
4枚建戸	
やまとk3	
2枚建戸	
4枚建戸	
F型PG	
2枚建戸	
エレンゼPG	
2枚建戸	
袖付2枚引	
木屋町PG	
2枚建戸	
袖付2枚引	
花伝PG	
2枚建戸	
4枚建戸	
光悦PG	
2枚建戸	
4枚建戸	
エレンゼk6	
2枚建戸	
袖付2枚引	
木屋町k6	
2枚建戸	
袖付2枚引	
花伝k6	
2枚建戸	
4枚建戸	
引分け戸	
一筋引分け戸	
一筋片引き戸	
光悦k6	
2枚建戸	
4枚建戸	
引分け戸	
一筋引分け戸	
一筋片引き戸	
関西間・九州・四国間	

## 縦断面図 A-A

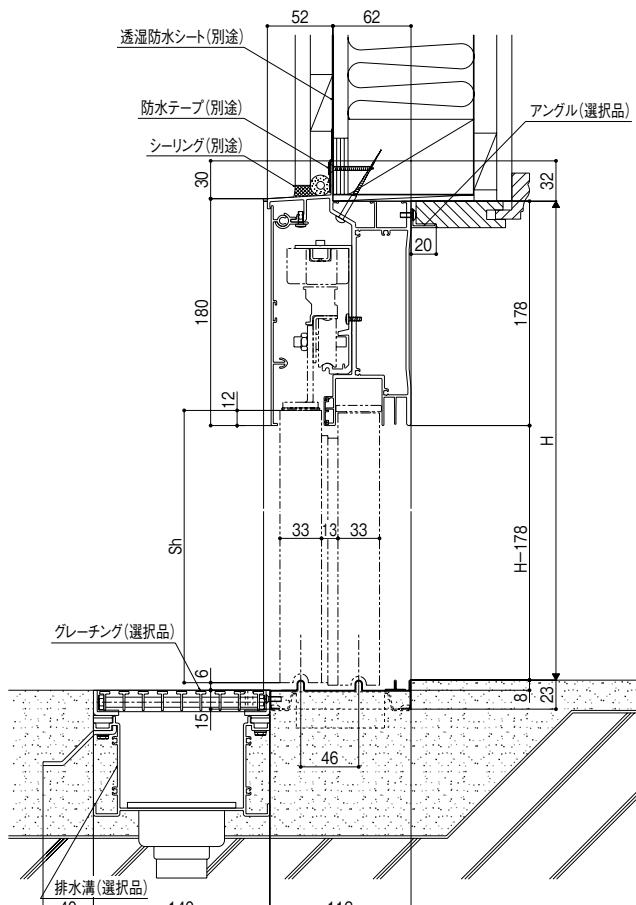

E260G11001B

### ● 基本寸法表 (mm)

●基本寸法表 (mm)		H20ランマ無	H23ランマ無
H呼称			
基本寸法	H	2,085	2,380
障子寸法	Sh	1,921	2,216
網戸寸法	Ah	1,919	2,214


  

W呼称		W187
基本寸法	W	1,870
障子寸法	Sw	954
網戸寸法	Aw	881


### ●寸法割出公式

手法別算式	
H	ランマ無
障子寸法	$Sh=H-164$
網戸寸法	$Ah=H-166$
W	リニア2枚建戸
障子寸法	$Sw=W/2+19$
網戸寸法	$Aw=W/2-54$

商品の色は、印刷の特性上、実物とは多少異なる場合がございますのでご了承ください。  
掲載価格には、消費税、ガラス代（ガラス組込商品を除く）、組立代、取付費、運賃等は含まれておりません。

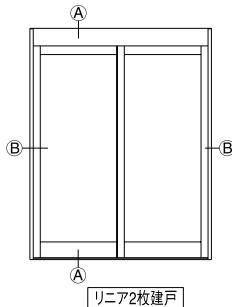

横断面図 (B)ー(B)

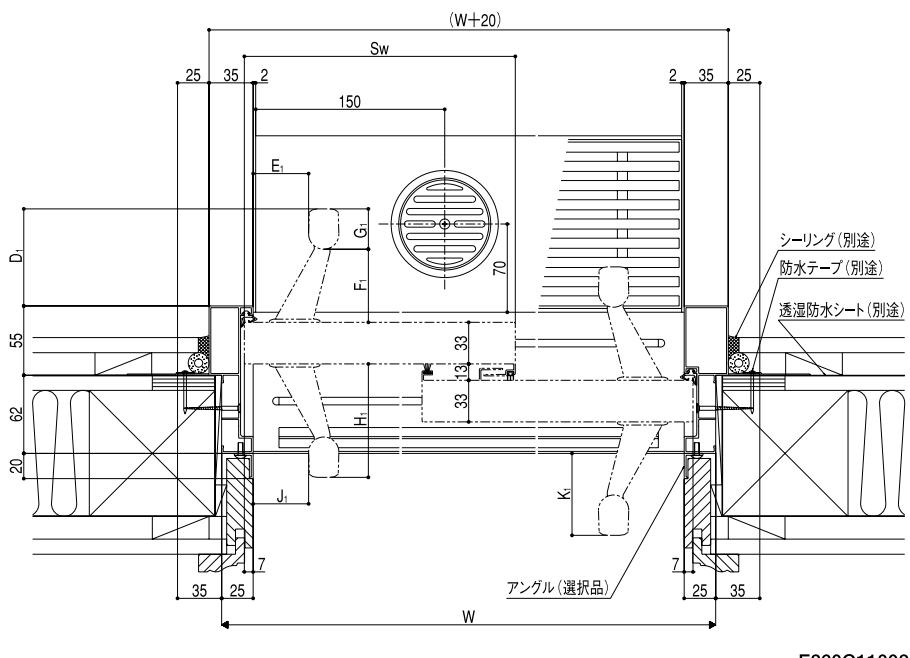

E260G11002

## ●把手デザイン別出寸法(mm)

部品箱区分	D1	E1	F1	G1	H1	J1	K1
弓	77	31.6	64.5	25.5	90	31.6	65
弓(エントリーシステム用)	75.5	38	63.3	25.2	88.5	38	63.5
バー(ツートーン)	77	44	58	32	90	44	65

コダチk3
2枚建戸
エルミナk3
2枚建戸
4枚建戸
一番町k3
2枚建戸
4枚建戸
光悦k3
2枚建戸
4枚建戸
花伝k3
2枚建戸
4枚建戸
やまとk3
2枚建戸
4枚建戸
F型PG
2枚建戸
エレンゼPG
2枚建戸
袖付2枚引
木屋町PG
2枚建戸
袖付2枚引
花伝PG
2枚建戸
4枚建戸
光悦PG
2枚建戸
4枚建戸
エレンゼk6
2枚建戸
袖付2枚引
木屋町k6
2枚建戸
袖付2枚引
花伝k6
2枚建戸
4枚建戸
引分け戸
一筋引分け戸
一筋片引き戸
光悦k6
2枚建戸
4枚建戸
引分け戸
一筋引分け戸
一筋片引き戸

関西圏/九州/四国圏

菩提樹


商品特長
共通情報
エントリー/リニア
装備一覧

関連情報


コダチk3
2枚建戸
エルミナk3
2枚建戸
4枚建戸
一番番k3
2枚建戸
4枚建戸
光悦k3
2枚建戸
4枚建戸
花伝k3
2枚建戸
4枚建戸
やまとk3
2枚建戸
4枚建戸
F型PG
2枚建戸
エレンゼPG
2枚建戸
袖付2枚引
木屋町PG
2枚建戸
袖付2枚引
花伝PG
2枚建戸
4枚建戸
光悦PG
2枚建戸
4枚建戸
エレンゼk6
2枚建戸
袖付2枚引
木屋町k6
2枚建戸
袖付2枚引
花伝k6
2枚建戸
4枚建戸
引分け戸
一筋引分け戸
一筋引き戸
光悦k6
2枚建戸
4枚建戸
引分け戸
一筋引分け戸
一筋引き戸
関西側/九州四国側

縮尺:1/6

縦断面図(開口部) A-A

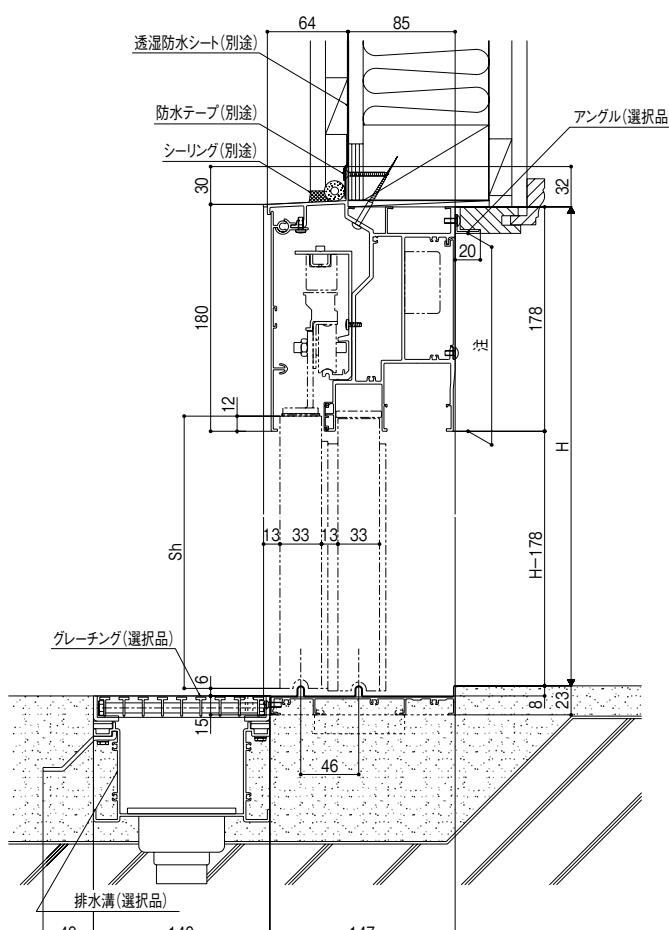

縦断面図(壁部) B-B

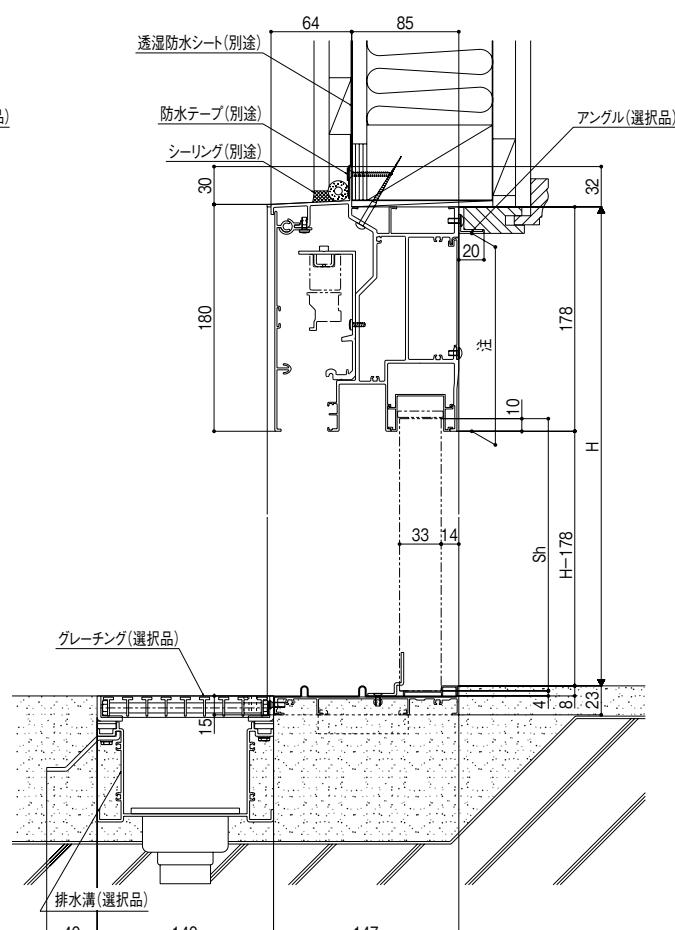

E260G11004A

E260G11005A


## ●基本寸法表(mm)

H呼称		H23ランマ無
基本寸法	H	2,380
障子寸法	Sh	2,216
W呼称		W187
基本寸法	W	1,870
障子寸法	Sw	693.5
中障子寸法	Sw1	670.5
障子(袖)寸法	Sw(袖)	618.5

## ●寸法割出公式

H	ランマ無
障子寸法	Sh=H-164
W	リニア袖付2枚引
障子寸法	Sw=W/3+70
中障子寸法	Sw1=W/3+47
障子(袖)寸法	Sw(袖)=W/3-5

## 横断面図 C-C

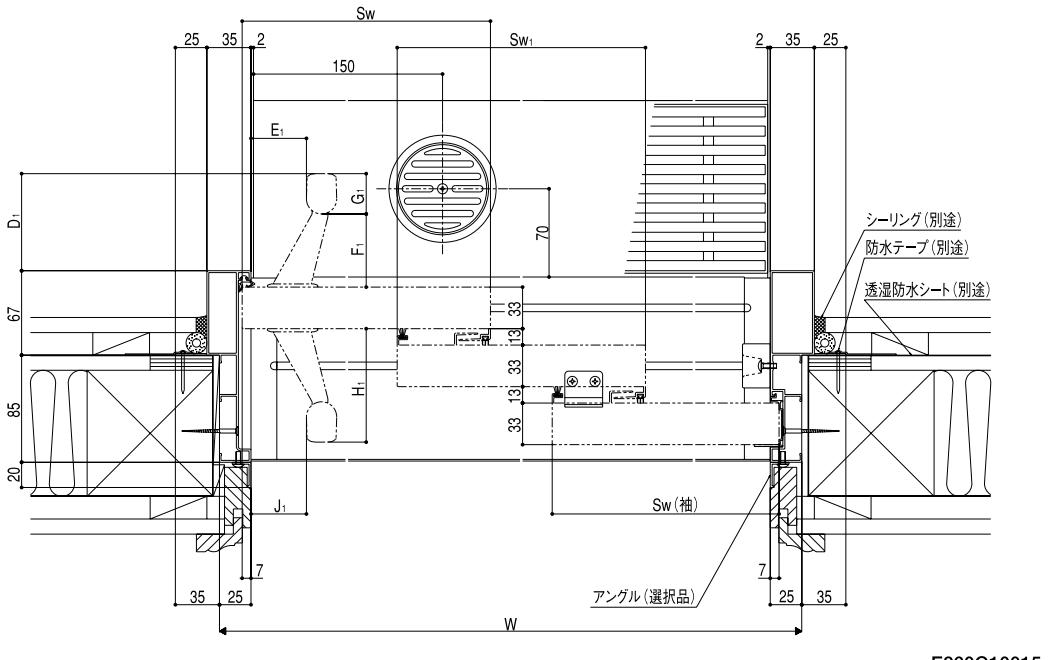

### ●把手デザイン別出寸法(mm)

部品箱区分	D1	E1	F1	G1	H1	J1
弓	77	31.6	64.5	25.5	90	31.6
弓(エントリーシステム用)	75.5	38	63.3	25.2	88.5	38
バー(ツートーン)	77	44	58	32	90	44

k3 シ リ ーズ	コダチk3	2枚建戸
	エルミナk3	2枚建戸
		4枚建戸
	一番町k3	2枚建戸
		4枚建戸
	光悦k3	2枚建戸
		4枚建戸
	花伝k3	2枚建戸
		4枚建戸
	やまとk3	2枚建戸
P G シ リ ーズ		4枚建戸
	F型PG	2枚建戸
	エレンゼPG	2枚建戸
		袖付2枚引
	木屋町PG	2枚建戸
		袖付2枚引
	花伝PG	2枚建戸
		4枚建戸
	光悦PG	2枚建戸
		4枚建戸
k6 シ リ ーズ	エレンゼk6	2枚建戸
		袖付2枚引
	木屋町k6	2枚建戸
		袖付2枚引
	花伝k6	2枚建戸
		4枚建戸
	引分け戸	一筋引分け戸
		一筋引き戸
	光悦k6	2枚建戸
		4枚建戸

菩提樹

商品特
エントリ
装備一


## 関連情報

# 玄関引戸 k6シリーズ シリーズ共通 基本寸法／納まり参考図

コダチk3
2枚建戸
エルミナk3
2枚建戸
4枚建戸
一番町k3
2枚建戸
4枚建戸
光悦k3
2枚建戸
4枚建戸
花伝k3
2枚建戸
4枚建戸
やまとk3
2枚建戸
4枚建戸
F型PG
2枚建戸
エレンゼPG
2枚建戸
袖付2枚引
木屋町PG
2枚建戸
袖付2枚引
花伝PG
2枚建戸
4枚建戸
光悦PG
2枚建戸
4枚建戸
エレンゼk6
2枚建戸
袖付2枚引
木屋町k6
2枚建戸
袖付2枚引
花伝k6
2枚建戸
4枚建戸
引分け戸
一筋引分け戸
一筋片引き戸
光悦k6
2枚建戸
4枚建戸
引分け戸
一筋引分け戸
一筋片引き戸
関西側/九州四国側
菩提樹
商品特長
共通情報
エントリー/リニア
装備一覧

縮尺:1/6

## 有効開口(横断面図／2枚建戸半外付型 リニアスライドシステム)外障子

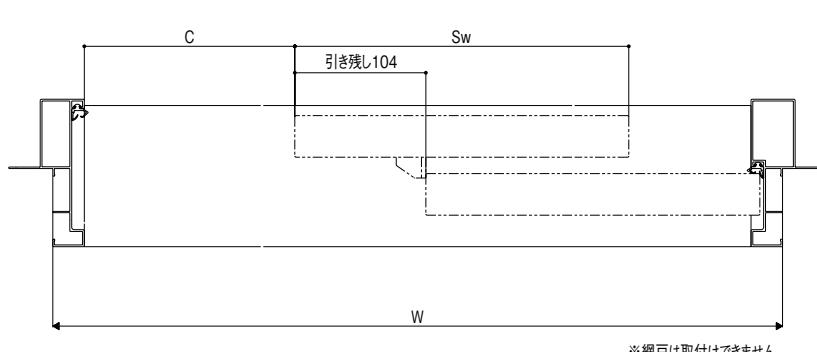


## ●2枚建戸半外付型 リニアスライドシステム 有効開口寸法表(mm)

W呼称	W	開口寸法C
W187	1,870	769
W特注寸法	1,692~1,870	W/2-166

※引き残しストッパーは必ず取付けてください。

## 有効開口(横断面図／袖付2枚引リニアスライドシステム)

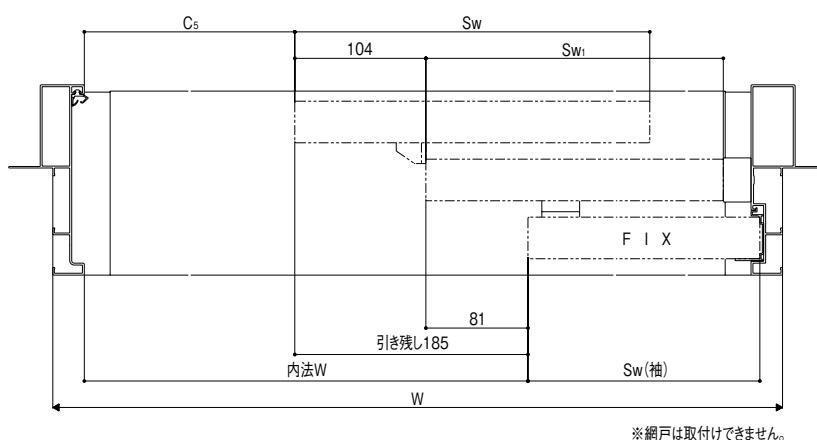

## ●袖付2枚引 リニアスライドシステム 有効開口寸法表(mm)


W呼称	W	開口寸法C5
W187	1,870	1,023.5
W特注寸法	1,692~1,870	2W/3-223

※引き残しストッパーは必ず取付けてください。

商品の色は、印刷の特性上、実物とは多少異なる場合がございますのでご了承ください。

掲載価格には、消費税、ガラス代(ガラス組込商品を除く)、組立代、取付費、運賃等は含まれておりません。

## 把手・シリンダー取付位置(バーハンドル)

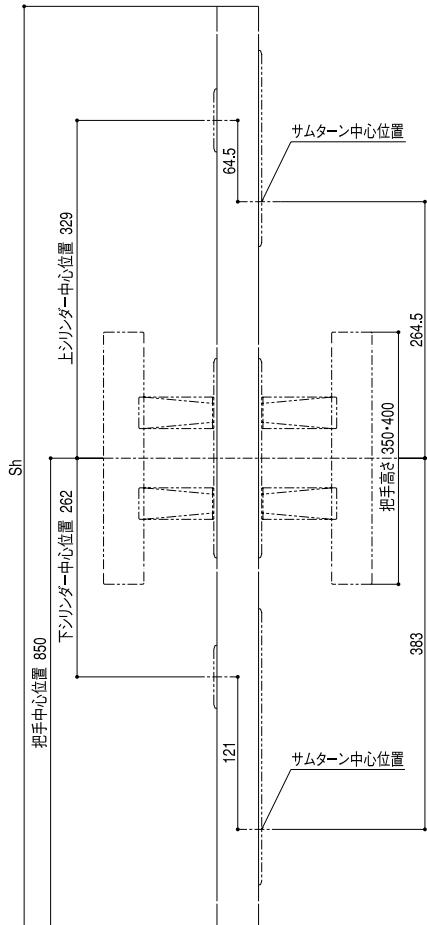

E260G14013

k3 シリーズ	コダチk3
	2枚建戸
エルミナk3	2枚建戸
	4枚建戸
一番町k3	2枚建戸
	4枚建戸
光悦k3	2枚建戸
	4枚建戸
花伝k3	2枚建戸
	4枚建戸
やまとk3	2枚建戸
	4枚建戸
F型PG	F型PG
	2枚建戸
エレンゼPG	2枚建戸
	袖付2枚引
木屋町PG	2枚建戸
	袖付2枚引
花伝PG	2枚建戸
	4枚建戸
光悦PG	2枚建戸
	4枚建戸
エレンゼk6	エレンゼk6
	2枚建戸
木屋町k6	2枚建戸
	袖付2枚引
花伝k6	2枚建戸
	4枚建戸
光悦k6	2枚建戸
	4枚建戸
関西圏/九州・四国圏	

菩提樹

共通情報	商品特長
	エントリー/リニア
	装備一覧

関連情報


# 玄関引戸 k6シリーズ 寸法特注範囲

## [2枚建戸半外付型・内付型]


### ■枠 ●ランマ付にはリニアスライドシステム仕様の設定はございません。

タイプ	仕様	W(mm)	H(mm)
ランマ無	手動	1195≤W≤2604	1564≤H≤2280
	エントリーシステム 簡易タッチキーシステム	1195≤W≤2604	1985≤H≤2280
	タッチ/ノータッチ切替キーシステム	1640≤W≤1870	
ランマ付	リニアスライドシステム	1692≤W≤1870	2085≤H≤2380
	手動	1195≤W<2357 <sup>※1</sup> 2357≤W≤2604 <sup>※2</sup>	1811≤H≤2760
	エントリーシステム 簡易タッチキーシステム	1195≤W<2357 <sup>※1</sup> 2357≤W≤2604 <sup>※2</sup>	2232≤H≤2760
	タッチ/ノータッチ切替キーシステム	1640≤W≤1870 <sup>※1</sup>	

### ●枠製作制限グラフ(ランマ無)

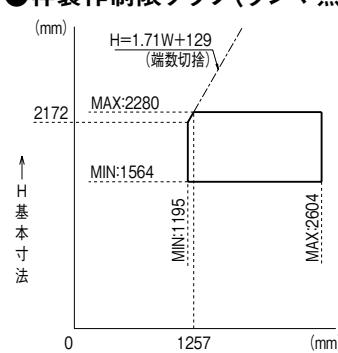

### ●枠製作制限グラフ(ランマ付)

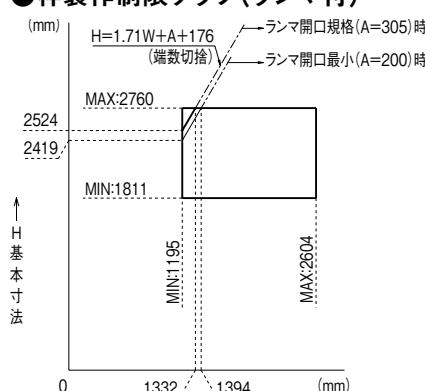

※1. 製作制限範囲は障子デザインによって異なる。

E260H10001

※1. ランマ開口寸法は障子の寸法により、  
200~600mmの間で変動する。  
※2. 製作制限範囲は障子デザインによって異なる。

E260H10002

注 上記製作制限グラフは手動の場合となります。

### ■ランマ

型番	Lw(mm)	A:開口寸法/Lh(mm)
5A型・5B型・7A型・7B型	1090.5≤Lw<2303	200≤A≤600 212≤Lh≤612

A:ランマH開口寸法(規格A寸法は305mm)

### ■網戸

型番	Aw(mm)	Ah(mm)
中棊なし(01型)・中棊付(02型)	543.5≤Aw≤1248	1498≤Ah≤2214

#### 枠・ランマ・網戸 注意事項

- ※1はランマ1枚使いとなります。
- ※2はランマ2枚使いとなります。
- 枠およびランマ・網戸の製作範囲は使用障子の製作範囲に準じたものとなります。
- リニア仕様は半外付型のみの設定となります。
- 障子安定限界は外障子において3.42以下( $Sh/Sw \leq 3.42$ )として、その範囲内での製作となります。
- 錠受け位置は1ロック仕様および2ロック仕様とも固定となります。
- オプション類の製作制限は枠に準じます。

※ノンリバウンド機構の取付可能範囲は839≤Sw≤978、1830≤Sw≤2216です。

## 【2枚建戸半外付型・内付型】

### ■障子①

商品名	型番	仕様	Sw(mm)	Sh(mm)
木屋町k6	10型	手動	616.5≤Sw≤1321	1500≤Sh≤2216
	11型			
	20型			
	30型			
	31型			
	33型			
	40型			
	41型			
	42型			
	光悦k6	エントリーシステム CAZASシステム(特注対応) 簡易タッチキーシステム	616.5≤Sw≤1321	1921≤Sh≤2216
花伝k6	50型			
	51型※1			
	53型			
	59型※1			
	70型	タッチ/ノータッチ切替キーシステム	839≤Sw≤954	
	71型			
	72型			
	73型			
	74型	リニアスライドシステム	865≤Sw≤954	1921≤Sh≤2216
	78型			
エレンゼk6	79型			
	80型			
	90型			
	95型			
	12型	手動	規格外製作不可 (839~865~954のみ)	規格外製作不可 (2216のみ)
	14型			
	18型	エントリーシステム	規格外製作不可 (839~865~954のみ)	規格外製作不可 (2216のみ)
	19型			
	22型	リニアスライドシステム	規格外製作不可 (954のみ)	規格外製作不可 (2216のみ)
	15型	手動	675≤Sw≤1321	1500≤Sh≤2216
エレンゼk6	16型	エントリーシステム CAZASシステム(特注対応) 簡易タッチキーシステム	675≤Sw≤1321	1921≤Sh≤2216
		タッチ/ノータッチ切替キーシステム	839≤Sw≤954	
		リニアスライドシステム	865≤Sw≤954	1921≤Sh≤2216
エレンゼk6	17型	手動	616.5≤Sw≤1321	1500≤Sh≤1508 1555≤Sh≤1611 1658≤Sh≤1715 1762≤Sh≤1818 1865≤Sh≤1922 1969≤Sh≤2025 2072≤Sh≤2129 2176≤Sh≤2216
		エントリーシステム CAZASシステム(特注対応) 簡易タッチキーシステム	616.5≤Sw≤1321	1921≤Sh≤1922 1969≤Sh≤2025
		タッチ/ノータッチ切替キーシステム	839≤Sw≤954	2072≤Sh≤2129
		リニアスライドシステム	865≤Sw≤954	2176≤Sh≤2216

### 注意事項

- 72型は1083≤Swに該当する場合は鋲物腰パネルは2枚割となります。
  - 78型はSw<797に該当する場合、縦柄1本／障子1枚(ガラス2列)となります。
  - 錠位置は1ロック仕様および2ロック仕様とも固定となります。・オプション類の製作制限は枠に準じます。
- ※ノンリバウンド機構の取付可能範囲は839≤Sw≤978、1830≤Sh≤2216です。
- ※Swの寸法特注時には、リニアスライドセットも特注寸法になります。また納期がかかります。
- (リニアスライドセットの製作範囲は障子により決まります。)
- ※1 51型・59型は、エントリーシステム・リニアスライドシステムは対応不可となります。

コダチk3
2枚建戸
エルミナk3
2枚建戸
4枚建戸
一番町k3
2枚建戸
4枚建戸
光悦k3
2枚建戸
4枚建戸
花伝k3
2枚建戸
4枚建戸
やまとk3
2枚建戸
4枚建戸
F型PG
2枚建戸
エレンゼPG
2枚建戸
袖付2枚引
木屋町PG
2枚建戸
袖付2枚引
花伝PG
2枚建戸
4枚建戸
光悦PG
2枚建戸
4枚建戸
エレンゼk6
2枚建戸
袖付2枚引
木屋町k6
2枚建戸
袖付2枚引
花伝k6
2枚建戸
4枚建戸
引分け戸
一筋引分け戸
一筋片引き戸
光悦k6
2枚建戸
4枚建戸
引分け戸
一筋引分け戸
一筋片引き戸
菩提樹
商品特長
共通情報
装備一覧
関連情報

# 玄関引戸 k6シリーズ 寸法特注範囲

## [2枚建戸半外付型・内付型]

### ■障子②

商品名	型番	仕様	Sw(mm)	Sh(mm)
木屋町k6	34型	手動	648≤Sw≤1321	規格外製作不可(2216のみ)
		エントリーシステム CAZASシステム(特注対応) 簡易タッチキーシステム	648≤Sw≤1321	規格外製作不可(2216のみ)
		タッチ/ノータッチ切替キーシステム	839≤Sw≤954	
花伝k6	77型 91型	リニアスライドシステム	865≤Sw≤954	規格外製作不可(2216のみ)
		手動	766≤Sw≤1321	1500≤Sh≤2216
		エントリーシステム CAZASシステム(特注対応) 簡易タッチキーシステム	766≤Sw≤1321	1921≤Sh≤2216
花伝k6	93型 94型	タッチ/ノータッチ切替キーシステム	839≤Sw≤954	
		リニアスライドシステム	865≤Sw≤954	1921≤Sh≤2216
		手動	616.5≤Sw≤1321	1500≤Sh≤1735 1775≤Sh≤2067 2107≤Sh≤2216
花伝k6	93型 94型	エントリーシステム CAZASシステム(特注対応) 簡易タッチキーシステム	616.5≤Sw≤1321	1921≤Sh≤2067 2107≤Sh≤2216
		タッチ/ノータッチ切替キーシステム	839≤Sw≤954	
		リニアスライドシステム	865≤Sw≤954	1921≤Sh≤2067 2107≤Sh≤2216

### 注意事項

- 製作寸法により格子本数等、見栄えが変わるため、発注の際はご注意ください。
- 77・91型はSw寸法にかかわらず、縦柄4本／障子1枚(ガラス5列)となります。
- 錠位置は1ロック仕様および2ロック仕様とも固定となります。
- オプション類の製作制限は枠に準じます。

※ノンリバウンド機構の取付可能範囲は839≤Sw≤978, 1830≤Sh≤2216です。

※Sw寸法特注時には、リニアスライドセットも特注寸法になります。また納期がかかります。

(リニアスライドセットの製作範囲は障子により決まります。)

商品特長

共通情報

装備一覧

関連情報

## 【2枚建戸半外付型・内付型】

### ■障子③

商品名	型番	仕様	Sw(mm)	Sh(mm)
光悦k6	52型	手動	616.5≤Sw≤1036 1125≤Sw≤1321	1500≤Sh≤2216
		エントリーシステム CAZASシステム(特注対応) 簡易タッチキーシステム	616.5≤Sw≤1036 1125≤Sw≤1321	1921≤Sh≤2216
			タッチ/ノータッチ切替キーシステム	
		リニアスライドシステム	839≤Sw≤954	1921≤Sh≤2216
光悦k6	56型	手動	616.5≤Sw≤1044 1063≤Sw≤1321	1500≤Sh≤2216
		エントリーシステム CAZASシステム(特注対応) 簡易タッチキーシステム	616.5≤Sw≤1044 1063≤Sw≤1321	1921≤Sh≤2216
			タッチ/ノータッチ切替キーシステム	
		リニアスライドシステム	839≤Sw≤954	1921≤Sh≤2216

#### 注意事項

- 製作寸法により格子本数等、見栄えが変わるため、発注の際はご注意ください。
- 52型は1125≤Sw、56型は1063≤Swに該当する場合は鋲物腰パネルは2枚割となります。
- 56型はSw<771に該当する場合、縦柄1本／障子1枚(ガラス2列)となります。
- 錠位置は1ロック仕様および2ロック仕様とも固定となります。
- オプション類の製作制限は枚に準じます。
- ※ノンリバウンド機構の取付可能範囲は839≤Sw≤978、1830≤Sh≤2216です。
- ※Sw寸法特注時には、リニアスライドセットも特注寸法になります。また納期がかかります。  
(リニアスライドセットの製作範囲は障子により決まります。)

コダチk3
2枚建戸
エルミナk3
2枚建戸
4枚建戸
一番町k3
2枚建戸
4枚建戸
光悦k3
2枚建戸
4枚建戸
花伝k3
2枚建戸
4枚建戸
やまとk3
2枚建戸
4枚建戸
F型PG
2枚建戸
エレンゼPG
2枚建戸
袖付2枚引
木屋町PG
2枚建戸
袖付2枚引
花伝PG
2枚建戸
4枚建戸
光悦PG
2枚建戸
4枚建戸
エレンゼk6
2枚建戸
袖付2枚引
木屋町k6
2枚建戸
袖付2枚引
花伝k6
2枚建戸
4枚建戸
引分け戸
一筋引分け戸
一筋片引き戸
光悦k6
2枚建戸
4枚建戸
引分け戸
一筋引分け戸
一筋片引き戸
関西風/九州/四国風

#### 菩提樹

商品特長
共通情報
装備一覧

#### 関連情報


# 玄関引戸 k6シリーズ 寸法特注範囲

## 【袖付2枚引】

### ■ 枠

タイプ	仕様	W(mm)	H(mm)
ランマ無	手動	1240≤W≤2604	1564≤H≤2280
	エントリーシステム	1640≤W≤1870	1985≤H≤2280
	リニアスライドシステム	規格のみ(1870)	2085≤H≤2380

### ● 枠製作制限グラフ

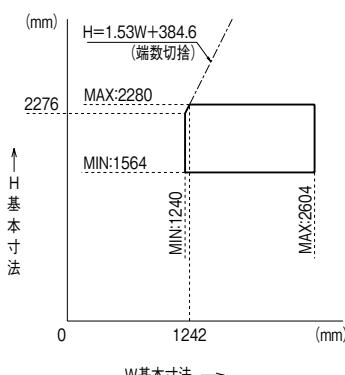

※1. 製作制限範囲は障子デザインによって異なる。

E260H10009

**注** 上記製作制限グラフは手動の場合となります。

### ■ 袖

デザイン	区分	Sw(mm)	Sh(mm)
S1型	手動	規格のみ(541.5, 559.6, 18.5, 863)	規格のみ(2216)
	エントリーシステム	規格のみ(559, 618.5)	規格のみ(2216)
	リニアスライドシステム	規格のみ(618.5)	規格のみ(2216)

### ■ 網戸

●リニアスライドシステムには網戸の設定はございません。

型番	Aw(mm) <sup>※2</sup>	Ah(mm) <sup>※2</sup>
収納タイプ	799≤Aw≤1219 <sup>※1</sup>	1548≤Ah≤2264

### ■ 枠・袖・網戸 注意事項

- ※1 框が外れる恐れがあるため、枠の製作範囲W≤1870となります。
- ※2 割出公式により算出した網戸の出来寸法Aw・Ahは、小数点以下第一位を四捨五入してください。
- ・枠・網戸の製作範囲は使用障子の製作範囲に準じたものとなります。
- ・障子安定限界は外障子において4.58以下(Sh/Sw≤4.58)として、その範囲内での製作となります。
- ・袖(袖付2枚引)S1型の中棟位置は固定となります。
- ・錠受け位置は1ロック仕様および2ロック仕様とも固定となります。
- ・オプション類の製作制限は枠に準じます。

## 【袖付2枚引】

### ■障子

商品名	型番	仕様	Sw(mm)	Sh(mm)	Sw(袖)	Sw(中障子)
エレンゼk6	10型 11型	手動	483.5≤Sw≤938	1500≤Sh≤2216	408.5≤Sw≤863	460.5≤Sw1≤915
木屋町k6	30型(連格子) 33型(変わり吹き寄せ格子) 41型(横太桟) 42型(横通し)	エントリーシステム リニアスライドシステム	616.5≤Sw≤693.5 10型は対応不可 規格外製作不可(693.5) 10型は対応不可	1921≤Sh≤2216 10型は対応不可 1921≤Sh≤2216 10型は対応不可	541.5≤Sw≤618.5 10型は対応不可 規格外製作不可(618.5) 10型は対応不可	593.5≤Sw1≤670.5 10型は対応不可 規格外製作不可(670.5) 10型は対応不可
エレンゼk6	16型	手動	557.5≤Sw≤938	1500≤Sh≤1508 1555≤Sh≤1611 1658≤Sh≤1715 1762≤Sh≤1818 1865≤Sh≤1922 1969≤Sh≤2025 2072≤Sh≤2129 2176≤Sh≤2216	482.5≤Sw≤863	534.5≤Sw1≤915
エレンゼk6	18型	エントリーシステム	616.5≤Sw≤693.5	1921≤Sh≤1922 1969≤Sh≤2025	541.5≤Sw≤618.5	593.5≤Sw1≤670.5
		リニアスライドシステム	規格外製作不可(693.5)	2072≤Sh≤2129 2176≤Sh≤2216	規格外製作不可(618.5)	規格外製作不可(670.5)
		手動	規格外製作不可(616.5・634・693.5)	規格外製作不可(2216)	規格外製作不可(541.5・559・618.5)	規格外製作不可(593.5・611・670.5)
エレンゼk6	22型	エントリーシステム	規格外製作不可(634・693.5)	規格外製作不可(2216)	規格外製作不可(559・618.5)	規格外製作不可(611・670.5)
		リニアスライドシステム	規格外製作不可(693.5)	規格外製作不可(2216)	規格外製作不可(618.5)	規格外製作不可(670.5)
		手動	規格外製作不可(616.5・634・693.5)	規格外製作不可(2216)	規格外製作不可(541.5・559・618.5)	規格外製作不可(593.5・611・670.5)
木屋町k6	34型(弓)	手動	607.5≤Sw≤938	規格外製作不可(2216)	532.5≤Sw≤863	584.5≤Sw1≤915
		エントリーシステム	616.5≤Sw≤693.5	規格外製作不可(2216)	541.5≤Sw≤618.5	593.5≤Sw1≤670.5
		リニアスライドシステム	規格外製作不可(693.5)	規格外製作不可(2216)	規格外製作不可(618.5)	規格外製作不可(670.5)

#### 注意事項

- 製作寸法により格子本数等、見栄えが変わるために、発注の際はご注意ください。
  - 錠位置は1ロック仕様および2ロック仕様とも固定となります。
  - オプション類の製作制限は枠に準じます。
- ※Swの寸法特注時には、リニアスライドセットも特注寸法になります。また納期がかかります。  
(リニアスライドセットの製作範囲は障子により決まります。)

### ■キックプレート(袖付2枚引用)

デザイン	W方向	H方向
A／B／C型	枠・障子の製作範囲に準じる	規格外製作不可

コダチk3
2枚建戸
エルミナk3
2枚建戸
4枚建戸
一番町k3
2枚建戸
4枚建戸
k3 シリーズ
光悦k3
2枚建戸
4枚建戸
花伝k3
2枚建戸
4枚建戸
やまとk3
2枚建戸
4枚建戸
F型PG
2枚建戸
エレンゼPG
2枚建戸
袖付2枚引
木屋町PG
2枚建戸
袖付2枚引
花伝PG
2枚建戸
4枚建戸
光悦PG
2枚建戸
4枚建戸
エレンゼk6
2枚建戸
袖付2枚引
木屋町k6
2枚建戸
袖付2枚引
花伝k6
2枚建戸
4枚建戸
引分け戸
一筋引分け戸
一筋片引き戸
光悦k6
2枚建戸
4枚建戸
引分け戸
一筋引分け戸
一筋片引き戸
関西風/九州・四国風
菩提樹
商品特長
共通情報
エントリー/リニア
装備一覧

#### 関連情報

商品特長

共通情報

エントリー/リニア

装備一覧

# 玄関引戸 k6シリーズ


## 寸法特注範囲

### [4枚建戸半外付型・内付型]

■枠 ●4枚建戸半外付型・内付型にはエントリーシステム・リニアスライドシステムの設定はございません。

タイプ	仕様	W(mm)	H(mm)
ランマ無	手動	2357≤W≤4500	1564≤H≤2280
ランマ付	手動	2357≤W≤3800	1811≤H≤2760


#### ●枠製作制限グラフ(ランマ無)

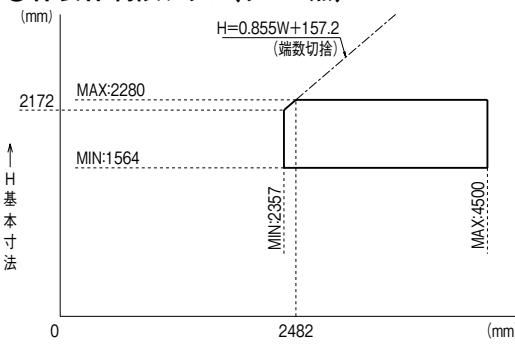

※1. 製作制限範囲は障子デザインによって異なる。

E260H10003

#### ●枠製作制限グラフ(ランマ付)

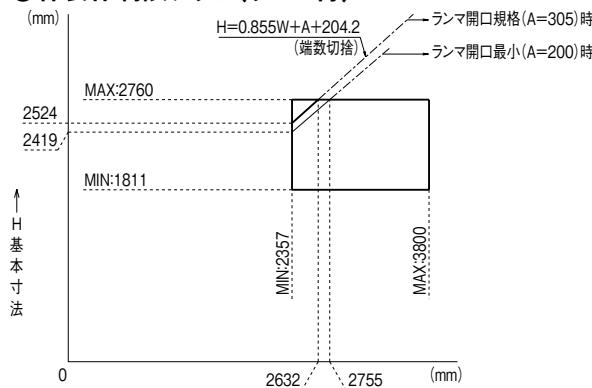

※1. ランマ開口寸法は障子の寸法により、  
200~600mmの間で変動する。  
※2. 製作制限範囲は障子デザインによって異なる。

E260H10004

注 上記製作制限グラフは手動の場合となります。

#### ■ランマ

型番	Lw(mm)	A:開口寸法／Lh(mm)
5A型・5B型・7A型・7B型	1090.5≤Lw≤1812	200≤A≤600 212≤Lh≤612

A:ランマH開口寸法(規格A寸法は305mm)

#### ■網戸

型番	Aw(mm)	Ah(mm)
中棊なし(01型)・中棊付(02型)	556.0≤Aw≤1092	1498≤Ah≤2214

#### 枠・ランマ・網戸 注意事項

- ・枠およびランマ・網戸の製作範囲は使用障子の製作範囲に準じたものとなります。
- ・障子安定限界は外障子において $Sh/Sw \leq 3.42$ として、その範囲内での製作となります。
- ・錠受け位置は1ロック仕様および2ロック仕様とも固定となります。
- ・オプション類の製作制限は枠に準じます。

コダチk3	
2枚建戸	
エルミナk3	
2枚建戸	
4枚建戸	
一番町k3	
2枚建戸	
4枚建戸	
光悦k3	
2枚建戸	
4枚建戸	
花伝k3	
2枚建戸	
4枚建戸	
やまとk3	
2枚建戸	
4枚建戸	
F型PG	
2枚建戸	
エレンゼPG	
2枚建戸	
袖付2枚引	
木屋町PG	
2枚建戸	
袖付2枚引	
花伝PG	
2枚建戸	
4枚建戸	
光悦PG	
2枚建戸	
4枚建戸	
エレンゼk6	
2枚建戸	
袖付2枚引	
木屋町k6	
2枚建戸	
袖付2枚引	
花伝k6	
2枚建戸	
4枚建戸	
引分け戸	
一筋引分け戸	
一筋片引き戸	
光悦k6	
2枚建戸	
4枚建戸	
引分け戸	
一筋引分け戸	
一筋片引き戸	
関西側/九州/四国側	
菩提樹	
商品特長	
エントリー/リニア	共通情報
装備一覧	

関連情報

## 【4枚建戸半外付型・内付型】

■障子 ●4枚建戸半外付型・内付型にはエントリーシステム・リニアスライドシステムの設定はございません。

商品名	型番	仕様	Sw(mm)	Sh(mm)
花伝k6	71型(千本格子横目) 72型(千本格子横目腰付) 78型(隅丸格子) 90型(千本格子)	手動	616.5≤Sw≤1152.5	1500≤Sh≤2216
光悦k6	50型(千本格子)			
花伝k6	93型(切子格子) 94型(板子格子)	手動	616.5≤Sw≤1152.5	1500≤Sh≤1735 1775≤Sh≤2067 2107≤Sh≤2216
光悦k6	52型(千本格子腰付)	手動	616.5≤Sw≤1036 1125≤Sw≤1152.5	1500≤Sh≤2216
光悦k6	56型(面付格子腰付)	手動	616.5≤Sw≤1044 1063≤Sw≤1152.5	1500≤Sh≤2216

### 注意事項

- 製作寸法により格子本数等、見栄えが変わるために、発注の際はご注意ください。
- 52型は1125≤Sw、56型は1063≤Sw、72型は1083≤Swに該当する場合は鋲物腰パネルは2枚割となります。
- 56型はSw<771に該当する場合、縦柄1本／障子1枚(ガラス2列)となります。
- 56型は771≤Sw、78型は797≤Swに該当する場合、縦柄2本／障子1枚(ガラス3列)となります。
- 錠位置は1ロック仕様および2ロック仕様とも固定となります。
- オプション類の製作制限は枠に準じます。

コダチk3
2枚建戸
エルミナk3
2枚建戸
4枚建戸
一番町k3
2枚建戸
4枚建戸
光悦k3
2枚建戸
4枚建戸
花伝k3
2枚建戸
4枚建戸
やまとk3
2枚建戸
4枚建戸
F型PG
2枚建戸
エレンゼPG
2枚建戸
袖付2枚引
木屋町PG
2枚建戸
袖付2枚引
花伝PG
2枚建戸
4枚建戸
光悦PG
2枚建戸
4枚建戸
エレンゼk6
2枚建戸
袖付2枚引
木屋町k6
2枚建戸
袖付2枚引
花伝k6
2枚建戸
4枚建戸
引分け戸
一筋引分け戸
一筋片引き戸
光悦k6
2枚建戸
4枚建戸
引分け戸
一筋引分け戸
一筋片引き戸

関西圏/九州・四国圏

菩提樹
商品特長
共通情報
エントリー/リニア
装備一覧

関連情報


# 玄関引戸 k6シリーズ 寸法特注範囲

## 【引分け戸半外付型・内付型】

■枠 ●引分け戸半外付型・内付型にはエントリーシステム・リニアスライドシステムの設定はございません。

タイプ	仕様	W(mm)	H(mm)
ランマ無	手動	2357≤W≤4500	1564≤H≤2280
ランマ付	手動	2357≤W≤3800	1811≤H≤2760


### ●枠製作制限グラフ(ランマ無)

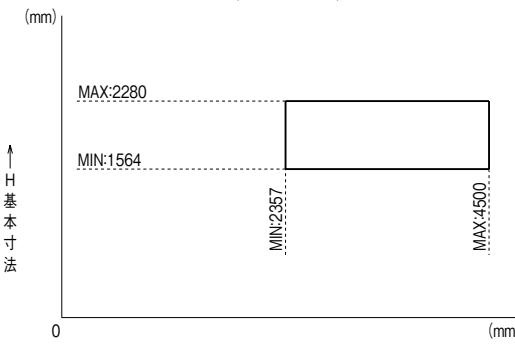

※1. 製作制限範囲は障子デザインによって異なる。

E260H10006

### ●枠製作制限グラフ(ランマ付)

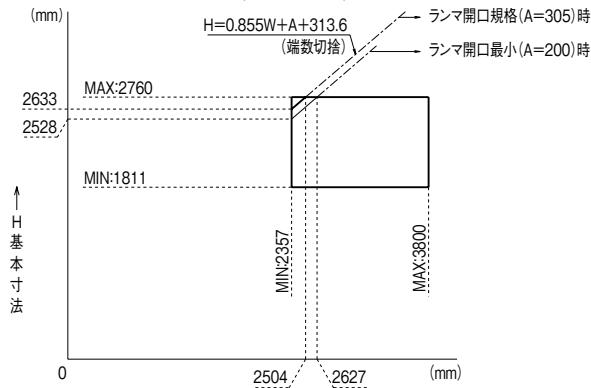

※1. ランマ開口寸法は障子の寸法により、  
200~600mmの間で変動する。  
※2. 製作制限範囲は障子デザインによって異なる。

E260H10007

注 上記製作制限グラフは手動の場合となります。

### ■ランマ

型番	Lw(mm)	A:開口寸法／Lh(mm)
5A型・5B型・7A型・7B型	1090.5≤Lw≤1812	200≤A≤600 212≤Lh≤612

A:ランマH開口寸法(規格A寸法は305mm)

### ■袖

デザイン	区分	Sw(mm)	Sh(mm)
A型	手動	584.5≤Sw≤1120.5	1500≤Sh≤2216
B型			
C型	手動	584.5≤Sw≤1120.5	1500≤Sh≤1735 1775≤Sh≤2067 2107≤Sh≤2216

### ■網戸

型番	Aw(mm)	Ah(mm)
中棊なし(01型)・中棊付(02型)	522≤Aw≤1058	1498≤Ah≤2214

#### 枠・ランマ・袖・網戸 注意事項

- ・枠およびランマ・袖・網戸の製作範囲は使用障子の製作範囲に準じたものとなります。
- ・障子安定限界は外障子において3.42以下( $Sh/Sw \leq 3.42$ )として、その範囲内での製作となります。
- ・袖(引分け戸)A型の中棊位置は固定となります。
- ・錠受け位置は1ロック仕様および2ロック仕様とも固定となります。
- ・オプション類の製作制限は枠に準じます。

## 【引分け戸半外付型・内付型】

■障子 ●引分け戸半外付型・内付型にはエントリーシステム・リニアスライドシステムの設定はございません。

商品名	型番	仕様	Sw(mm)	Sh(mm)
光悦k6	50型(千本格子)	手動	648.5≤Sw≤1184.5	1500≤Sh≤2216
花伝k6	71型(千本格子横目) 72型(千本格子横目腰付)	手動	648.5≤Sw≤1184.5	1500≤Sh≤2216
花伝k6	93型(切子格子) 94型(板子格子)	手動	648.5≤Sw≤1184.5	1500≤Sh≤1735 1775≤Sh≤2067 2107≤Sh≤2216
光悦k6	52型(千本格子腰付)	手動	648.5≤Sw≤1036 1125≤Sw≤1184.5	1500≤Sh≤2216
光悦k6	56型(面付格子腰付)	手動	648.5≤Sw≤1044 1063≤Sw≤1184.5	1500≤Sh≤2216

### 注意事項

- 製作寸法により格子本数等、見栄えが変わるために、発注の際はご注意ください。
- 52型は1125≤Sw、56型は1063≤Sw、72型は1083≤Swに該当する場合は鍛物腰パネルは2枚割となります。
- 56型はSw<771に該当する場合、縦柄1本／障子1枚(ガラス2列)となります。
- 56型は771≤Swに該当する場合、縦柄2本／障子1枚(ガラス3列)となります。
- 錠位置は1ロック仕様および2ロック仕様とも固定となります。
- オプション類の製作制限は枠に準じます。

コダチk3
2枚建戸
エルミナk3
2枚建戸
4枚建戸
一番町k3
2枚建戸
4枚建戸
光悦k3
2枚建戸
4枚建戸
花伝k3
2枚建戸
4枚建戸
やまとk3
2枚建戸
4枚建戸
F型PG
2枚建戸
エレンゼPG
2枚建戸
袖付2枚引
木屋町PG
2枚建戸
袖付2枚引
花伝PG
2枚建戸
4枚建戸
光悦PG
2枚建戸
4枚建戸
エレンゼk6
2枚建戸
袖付2枚引
木屋町k6
2枚建戸
袖付2枚引
花伝k6
2枚建戸
4枚建戸
引分け戸
一筋引分け戸
一筋片引き戸
光悦k6
2枚建戸
4枚建戸
引分け戸
一筋引分け戸
一筋片引き戸

関西圏/九州/四国圏

菩提樹

商品特長
共通情報
エントリー/リニア
装備一覧

関連情報

# 玄関引戸 k6シリーズ 寸法特注範囲

コダチk3
2枚建戸
エルミナk3
2枚建戸
4枚建戸
一番町k3
2枚建戸
4枚建戸
光悦k3
2枚建戸
4枚建戸
花伝k3
2枚建戸
4枚建戸
やまとk3
2枚建戸
4枚建戸
F型PG
2枚建戸
エレンゼPG
2枚建戸
袖付2枚引
木屋町PG
2枚建戸
袖付2枚引
花伝PG
2枚建戸
4枚建戸
光悦PG
2枚建戸
4枚建戸
エレンゼk6
2枚建戸
袖付2枚引
木屋町k6
2枚建戸
袖付2枚引
花伝k6
2枚建戸
4枚建戸
引分け戸
一筋引分け戸
一筋片引き戸
光悦k6
2枚建戸
4枚建戸
引分け戸
一筋引分け戸
一筋片引き戸
関西側/九州四国側


## 【一筋引分け戸】

### ■枠

●一筋引分け戸にはエントリーシステム・リニアスライドシステムの設定はございません。

タイプ	仕様	W(mm)	H(mm)
ランマ別体	手動	2229≤W≤3800	1543≤H≤2259

### ●枠製作制限グラフ

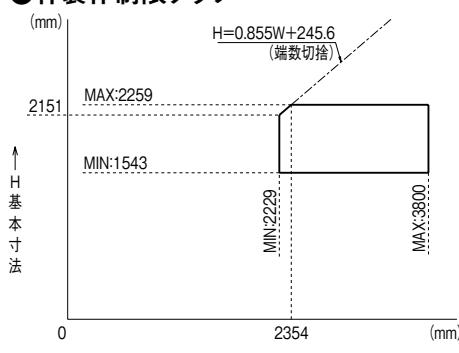

※1. 製作制限範囲は障子デザインによって異なる。

E260H10011

**注** 上記製作制限グラフは手動の場合となります。

### ■ランマ

型番	Lw(mm)	A:開口寸法／Lh(mm)
5A型・5B型・7A型・7B型	1051.5≤Lw≤1837	200≤A≤600 (H寸法による制限なし) 212≤Lh≤612

※一筋引分け戸のランマは別体となります。

A:ランマH開口寸法(規格A寸法は305mm)

### ■網戸

型番	Aw(mm)	Ah(mm)
中桿なし(01型)・中桿付(02型)	490≤Aw≤883	1498≤Ah≤2214

### 枠・ランマ・網戸 注意事項

- ・枠およびランマ・網戸の製作範囲は使用障子の製作範囲に準じたものとなります。
- ・障子安定限界は外障子において3.42以下( $Sh/Sw \leq 3.42$ )として、その範囲内での製作となります。
- ・錠受け位置は1ロック仕様および2ロック仕様とも固定となります。
- ・オプション類の製作制限は枠に準じます。

菩提樹

商品特長

エントリ/リニア

装備一覧

関連情報

## 【一筋引分け戸】

■障子 ●一筋引分け戸にはエントリーシステム・リニアスライドシステムの設定はございません。

商品名	型番	仕様	Sw(mm)	Sh(mm)
花伝k6	71型(千本格子横目) 72型(千本格子横目腰付) 78型(隅丸格子) 90型(千本格子)	手動	616.5≤Sw≤1009.5	1500≤Sh≤2216
光悦k6	50型(千本格子) 52型(千本格子腰付) 56型(面付格子腰付)			
花伝k6	93型(切子格子) 94型(板子格子)	手動	616.5≤Sw≤1009.5	1500≤Sh≤1735 1775≤Sh≤2067 2107≤Sh≤2216

### 注意事項

- 製作寸法により格子本数等、見栄えが変わるため、発注の際はご注意ください。
- 56型はSw<771に該当する場合、縦柄1本／障子1枚(ガラス2列)となります。
- 56型は771≤Sw、78型は797≤Swに該当する場合、縦柄2本／障子1枚(ガラス3列)となります。
- ・錠位置は1ロック仕様および2ロック仕様とも固定となります。
- ・オプション類の製作制限は枠に準じます。

コダチk3
2枚建戸
エルミナk3
2枚建戸
4枚建戸
一番町k3
2枚建戸
4枚建戸
光悦k3
2枚建戸
4枚建戸
花伝k3
2枚建戸
4枚建戸
やまとk3
2枚建戸
4枚建戸
F型PG
2枚建戸
エレンゼPG
2枚建戸
袖付2枚引
木屋町PG
2枚建戸
袖付2枚引
花伝PG
2枚建戸
4枚建戸
光悦PG
2枚建戸
4枚建戸
エレンゼk6
2枚建戸
袖付2枚引
木屋町k6
2枚建戸
袖付2枚引
花伝k6
2枚建戸
4枚建戸
引分け戸
一筋引分け戸
一筋片引き戸
光悦k6
2枚建戸
4枚建戸
引分け戸
一筋引分け戸
一筋片引き戸

関西圏/九州/四国圏

菩提樹
商品特長
共通情報
エントリー/リニア
装備一覧

関連情報


# 玄関引戸 k6シリーズ 寸法特注範囲

## 【一筋片引き戸】

■**枠** ●一筋片引き戸にはエントリーシステム・リニアスライドシステムの設定はございません。

タイプ	仕様	W(mm)	H(mm)
ランマ別体	手動	1131≤W≤2266	1543≤H≤2259

### ●枠製作制限グラフ

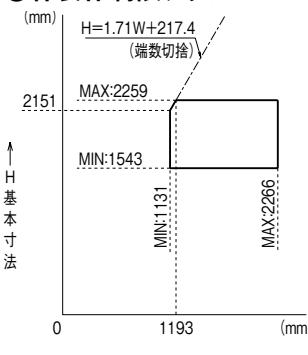

※1. 製作制限範囲は障子デザインによって異なる。

E260H10010

**注** 上記製作制限グラフは手動の場合となります。

### ■ランマ

型番	Lw(mm)	A:開口寸法／Lh(mm)
5A型・5B型・7A型・7B型	1133≤Lw≤2268	200≤A≤600 (H寸法による制限なし) 212≤Lh≤612

A:ランマH開口寸法(規格A寸法は305mm)

### ■網戸

型番	Aw(mm)	Ah(mm)
中棊なし(01型)・中棊付(02型)	477.5≤Aw≤1045	1498≤Ah≤2214

#### 枠・ランマ・網戸 注意事項

- ・枠およびランマ・網戸の製作範囲は使用障子の製作範囲に準じたものとなります。
- ・障子安定限界は外障子において3.42以下( $Sh/Sw \leq 3.42$ )として、その範囲内での製作となります。
- ・一筋片引き戸のランマは別体となります。
- ・錠受け位置は1ロック仕様および2ロック仕様とも固定となります。
- ・オプション類の製作制限は枠に準じます。

コダチk3	k3 シリーズ
2枚建戸	
エルミナk3	k3 シリーズ
2枚建戸	
4枚建戸	k3 シリーズ
一一番k3	
2枚建戸	k3 シリーズ
4枚建戸	
光悦k3	k3 シリーズ
2枚建戸	
4枚建戸	花伝k3
2枚建戸	
4枚建戸	花伝k3
やまとk3	
2枚建戸	やまとk3
4枚建戸	
F型PG	PG シリーズ
2枚建戸	
エレンゼPG	PG シリーズ
2枚建戸	
袖付2枚引	
木屋町PG	PG シリーズ
2枚建戸	
袖付2枚引	
花伝PG	花伝PG シリーズ
2枚建戸	
4枚建戸	
光悦PG	花伝PG シリーズ
2枚建戸	
4枚建戸	
エレンゼk6	k6 シリーズ
2枚建戸	
袖付2枚引	
木屋町k6	k6 シリーズ
2枚建戸	
袖付2枚引	
花伝k6	k6 シリーズ
2枚建戸	
4枚建戸	
引分け戸	
一筋引分け戸	
一筋片引き戸	
光悦k6	k6 シリーズ
2枚建戸	
4枚建戸	
引分け戸	
一筋引分け戸	
一筋片引き戸	
関西側/九州四面鏡	
菩提樹	
商品特長	共通情報
エントリー/リニア	
装備一覧	

関連情報

商品の色は、印刷の特性上、実物とは多少異なる場合がございますのでご了承ください。  
掲載価格には、消費税、ガラス代(ガラス組込商品を除く)、組立代、取付費、運賃等は含まれておりません。

## 【一筋片引き戸】

■障子 ●一筋片引き戸にはエントリーシステム・リニアスライドシステムの設定はございません。

商品名	型番	仕様	Sw(mm)	Sh(mm)
花伝k6	71型(千本格子横目)	手動	616.5≤Sw≤1184	1500≤Sh≤2216
	72型(千本格子横目腰付)			
	78型(隅丸格子)			
	90型(千本格子)			
光悦k6	50型(千本格子)			
花伝k6	93型(切子格子)	手動	616.5≤Sw≤1184	1500≤Sh≤1735
	94型(板子格子)			1775≤Sh≤2067 2107≤Sh≤2216
光悦k6	52型(千本格子腰付)	手動	616.5≤Sw≤1036 1125≤Sw≤1184	1500≤Sh≤2216
光悦k6	56型(面付格子腰付)	手動	616.5≤Sw≤1044 1063≤Sw≤1184	1500≤Sh≤2216

### 注意事項

- ・製作寸法により格子本数等、見栄えが変わるため、発注の際はご注意ください。
- ・52型は1125≤Sw、56型は1063≤Sw、72型は1083≤Swに該当する場合は鋲物腰パネルは2枚割となります。
- ・56型はSw<771、78型はSw<797に該当する場合、縦柄1本／障子1枚(ガラス2列)となります。
- ・錠位置は1ロック仕様および2ロック仕様とも固定となります。
- ・オプション類の製作制限は枠に準じます。

コダチk3
2枚建戸
エルミナk3
2枚建戸
4枚建戸
一番町k3
2枚建戸
4枚建戸
光悦k3
2枚建戸
4枚建戸
花伝k3
2枚建戸
4枚建戸
やまとk3
2枚建戸
4枚建戸
F型PG
2枚建戸
エレンゼPG
2枚建戸
袖付2枚引
木屋町PG
2枚建戸
袖付2枚引
花伝PG
2枚建戸
4枚建戸
光悦PG
2枚建戸
4枚建戸
エレンゼk6
2枚建戸
袖付2枚引
木屋町k6
2枚建戸
袖付2枚引
花伝k6
2枚建戸
4枚建戸
引分け戸
一筋引分け戸
一筋片引き戸
光悦k6
2枚建戸
4枚建戸
引分け戸
一筋引分け戸
一筋片引き戸

関西圏/九州/四国圏

菩提樹

商品特長
共通情報
エントリー/リニア
装備一覧

関連情報

# 玄関引戸 k6シリーズ ガラス寸法公式一覧表

コダチk3
2枚建戸
エルミナk3
2枚建戸
4枚建戸
一番町k3
2枚建戸
4枚建戸
光悦k3
2枚建戸
4枚建戸
花伝k3
2枚建戸
4枚建戸
やまとk3
2枚建戸
4枚建戸
F型PG
2枚建戸
エレンゼPG
2枚建戸
袖付2枚引
木屋町PG
2枚建戸
袖付2枚引
花伝PG
2枚建戸
4枚建戸
光悦PG
2枚建戸
4枚建戸
エレンゼk6
2枚建戸
袖付2枚引
木屋町k6
2枚建戸
袖付2枚引
花伝k6
2枚建戸
4枚建戸
引分け戸
一筋引分け戸
一筋片引き戸
光悦k6
2枚建戸
4枚建戸
引分け戸
一筋引分け戸
一筋片引き戸
関西側/九州/四国側

菩提樹
商品特長
エントリー/リニア
装備一覧
関連情報

## エレンゼk6・木屋町k6・花伝k6・光悦k6共通

### ■ランマ ●Lh:ランマH寸法●Lw:ランマW寸法

型番	Gw(mm)	Gh(mm)
5A型	Gw=Lw-56	Gh=Lh-56
5B型	Gw=Lw-56	Gh=Lh-56
7A型	Gw=Lw-56	Gh=Lh-56
7B型	Gw=Lw-56	Gh=Lh-56

### 注意事項

・ガラス寸法公式は小数点第一位以下を切り捨て整数にしてください。

### ■袖 ●Sw:障子W寸法●Sh:障子H寸法

デザイン		W寸法(mm)	H寸法(mm)
袖01/03型		Gw=Sw-249	Gh=Sh-274
袖02/04型		Gw=Sw-177	Gh=Sh-287
袖A型	上	Gw=Sw-177	Gh=Sh-1029
	下		636(固定)
袖B・C型		Gw=Sw-177	Gh=Sh-287
袖S1型	Fix部	Gw=Sw-244	Gh=Sh-1183
	障子部	Gw=Sw-238	686
袖S2型	Fix部	Gw=Sw-244	Gh=Sh-1220.7
	障子部	Gw=Sw-238	724

### 注意事項

・ガラス寸法公式は小数点第一位以下を切り捨て整数にしてください。

k6	シリーズ
花伝k6	

商品特長
エントリー/リニア
装備一覧

### 関連情報

商品の色は、印刷の特性上、実物とは多少異なる場合がございますのでご了承ください。  
掲載価格には、消費税、ガラス代(ガラス組込商品を除く)、組立代、取付費、運賃等は含まれておりません。

■障子 ●Sw:障子W寸法 ●Sh:障子H寸法

商品名	型番	W寸法(mm)		H寸法(mm)	備考
		袖付2枚引き中障子 (設定されているもののみ適用)	袖付2枚引き中障子 (設定されているもののみ適用)		
エレンゼk6	10型 11型				
木屋町k6	30型(漣格子) 33型(変わり吹き寄せ格子) 34型(弓) 41型(横太桟)				
花伝k6	71型(千本格子横目) 74型(万本格子横目) 79型(横太格子) 80型(柳格子) 93型(切子格子) 94型(板子格子) 95型(井桁格子)		Gw=Sw-177	Gw=Sw-172	Gh=Sh-287
光悦k6	59型(親子井桁格子)				
花伝k6	70型(千本格子) 73型(万本格子) 90型(千本格子)	上	Gw=Sw-177	—	Gh=Sh-1029
光悦k6	50型(千本格子) 53型(万本格子)	下			Gh=636(固定)
エレンゼk6	15型		Gw=(Sw-547)/2	—	Gh=Sh-287
エレンゼk6	16型		Gw=Sw-418	Gw=Sw-413	Gh=Sh-287
エレンゼk6	19型		Gw=Sw-487※1	—	Gh=Sh-276※2
木屋町k6	31型(華簾)		Gw=Sw-327	Gw=Sw-322	Gh=Sh-287
木屋町k6	42型(横通し)		Gw=Sw-339	Gw=Sw-172	Gh=Sh-287
花伝k6	72型(千本格子横目腰付)		Gw=Sw-177	—	Gh=Sh-592
花伝k6	77型(面付五列) 91型(面付五列)		(Sw-516)/5+14	—	Gh=Sh-292
花伝k6	78型(隅丸格子)		Gw=(Sw-351.2)/3+12 Gw=(Sw-272.8)/2+12	—	Gh=Sh-292.4 [Sw≥797] [Sw<797]
光悦k6	51型(千本格子中割れ)	上	Gw=Sw-177	—	Gh=Sh-1039
		下			626(固定)
光悦k6	52型(千本格子腰付)	上	Gw=Sw-177	—	Gh=Sh-1029
		下			331(固定)
光悦k6	56型(面付格子腰付)		Gw=(Sw-356)/3+14 Gw=(Sw-276)/2+14	—	Gh=Sh-597 [Sw≥771] [Sw<771]

注意事項

- ガラス寸法公式は小数点第一位以下を切り捨て整数にしてください。
- ※1リニアスライドシステム仕様のときは、Gw=Sw-177になります。
- ※2リニアスライドシステム仕様のときは、Gh=Sh-288になります。

k3 シリ ーズ	コダチk3 2枚建戸
	エルミナk3 2枚建戸 4枚建戸
	一番町k3 2枚建戸 4枚建戸
	光悦k3 2枚建戸 4枚建戸
P G シリ ーズ	花伝k3 2枚建戸 4枚建戸
	やまとk3 2枚建戸 4枚建戸
	F型PG 2枚建戸
	エレンゼPG 2枚建戸 袖付2枚引
木屋町PG シリ ーズ	木屋町PG 2枚建戸 袖付2枚引
	花伝PG 2枚建戸 4枚建戸
	光悦PG 2枚建戸 4枚建戸
	エレンゼk6 2枚建戸 袖付2枚引
花伝k6 シリ ーズ	木屋町k6 2枚建戸 袖付2枚引
	花伝k6 2枚建戸 4枚建戸 引分け戸 一筋引分け戸 一筋引き戸
	光悦k6 2枚建戸 4枚建戸 引分け戸 一筋引分け戸 一筋引き戸
	関西風/九州/四国風
菩提樹	
k6 シリ ーズ	商品特長
	共通情報
	装備一覧
関連情報	